


Fase 4A:
 Bouwnummers als getekend: 306
 Bouwnummers als gespiegeld: 309
 Fase 4B:
 Bouwnummers als getekend: 323, 339
 Bouwnummers als gespiegeld: 326, 342




 <p>Ven&Heide</p>	project:	Ven & Heide
	omschrijving:	Begane grond type B1
	tekeningnummer:	VK_B1-01
	datum:	02-04-2020
	schaal:	1:50

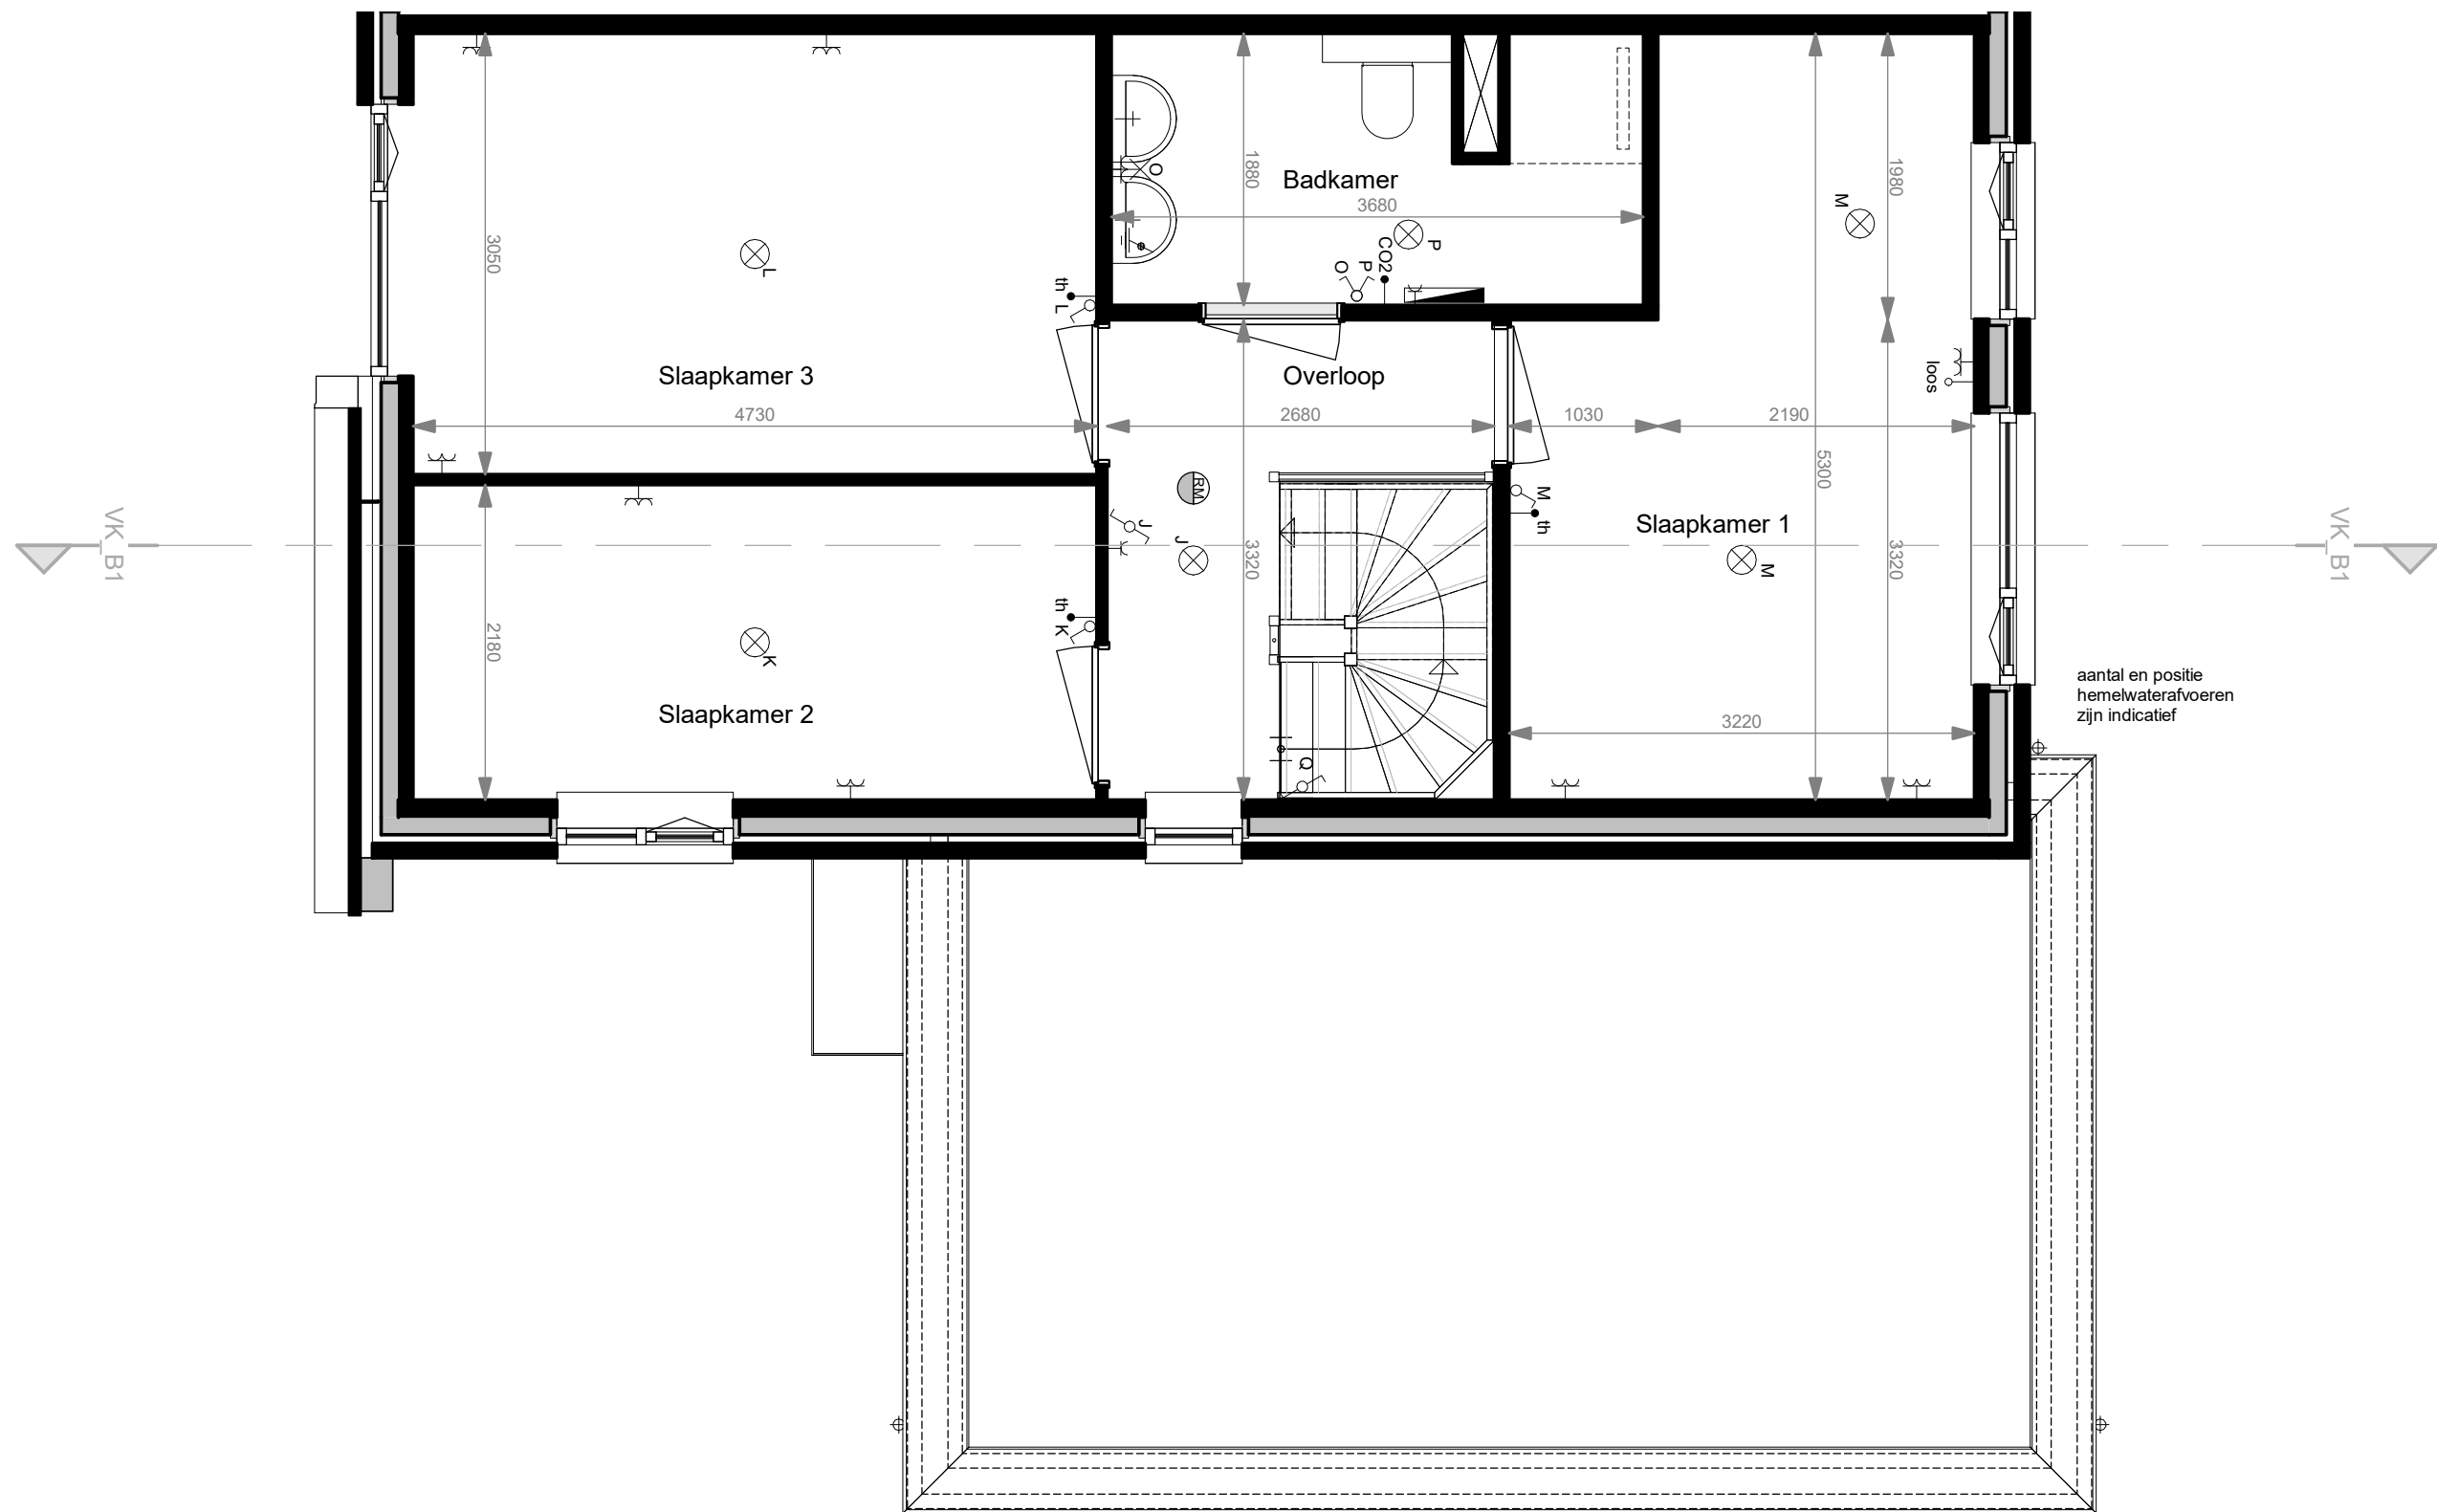


Fase 4A:
 Bouwnummers als getekend: 306
 Bouwnummers als gespiegeld: 309
 Fase 4B:
 Bouwnummers als getekend: 323, 339
 Bouwnummers als gespiegeld: 326, 342

 Ven&Heide	project:	Ven & Heide
	omschrijving:	Eerste verdieping type B1
	tekeningnummer:	VK_B1-02
	datum:	02-04-2020
	schaal:	1:50

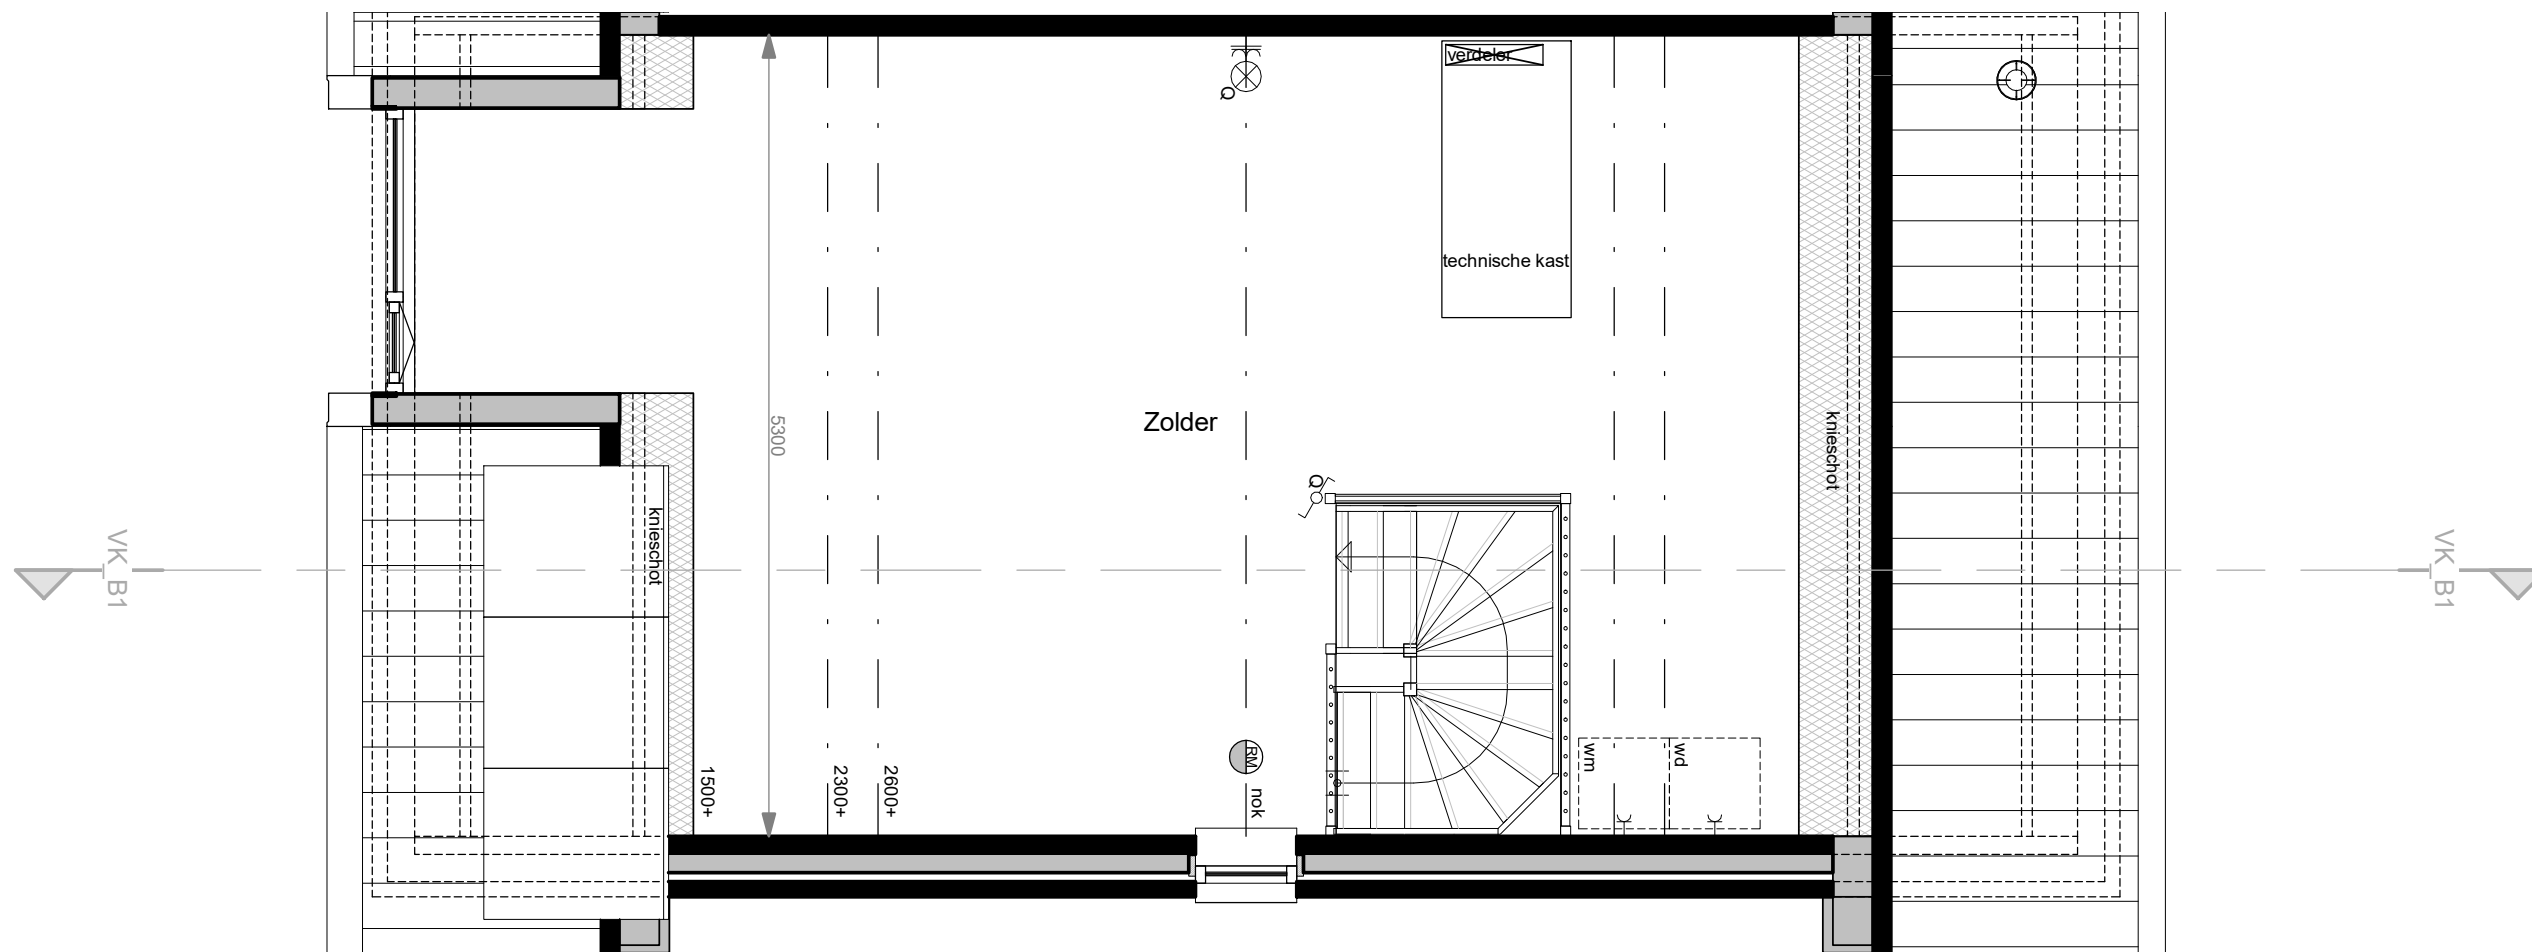

positie en aantal
zonnepanelen indicatief

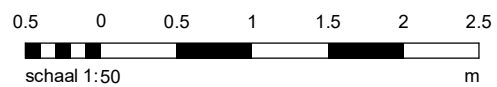

Fase 4A:
 Bouwnummers als getekend: 306
 Bouwnummers als gespiegeld: 309
 Fase 4B:
 Bouwnummers als getekend: 323, 339
 Bouwnummers als gespiegeld: 326, 342

 Ven&Heide	project:	Ven & Heide
	omschrijving:	Tweede verdieping type B1
	tekeningnummer:	VK_B1-03
	datum:	02-04-2020
	schaal:	1:50




positie en aantal
zonnepanelen indicatief

aantal en positie
hemelwaterafvoeren
zijn indicatief




Fase 4A:
 Bouwnummers als getekend: 306
 Bouwnummers als gespiegeld: 309
 Fase 4B:
 Bouwnummers als getekend: 323, 339
 Bouwnummers als gespiegeld: 326, 342

 Ven&Heide	project:	Ven & Heide
	omschrijving:	Voorgevel type B1
	tekeningnummer:	VK_B1-04
	datum:	02-04-2020
	schaal:	1:50

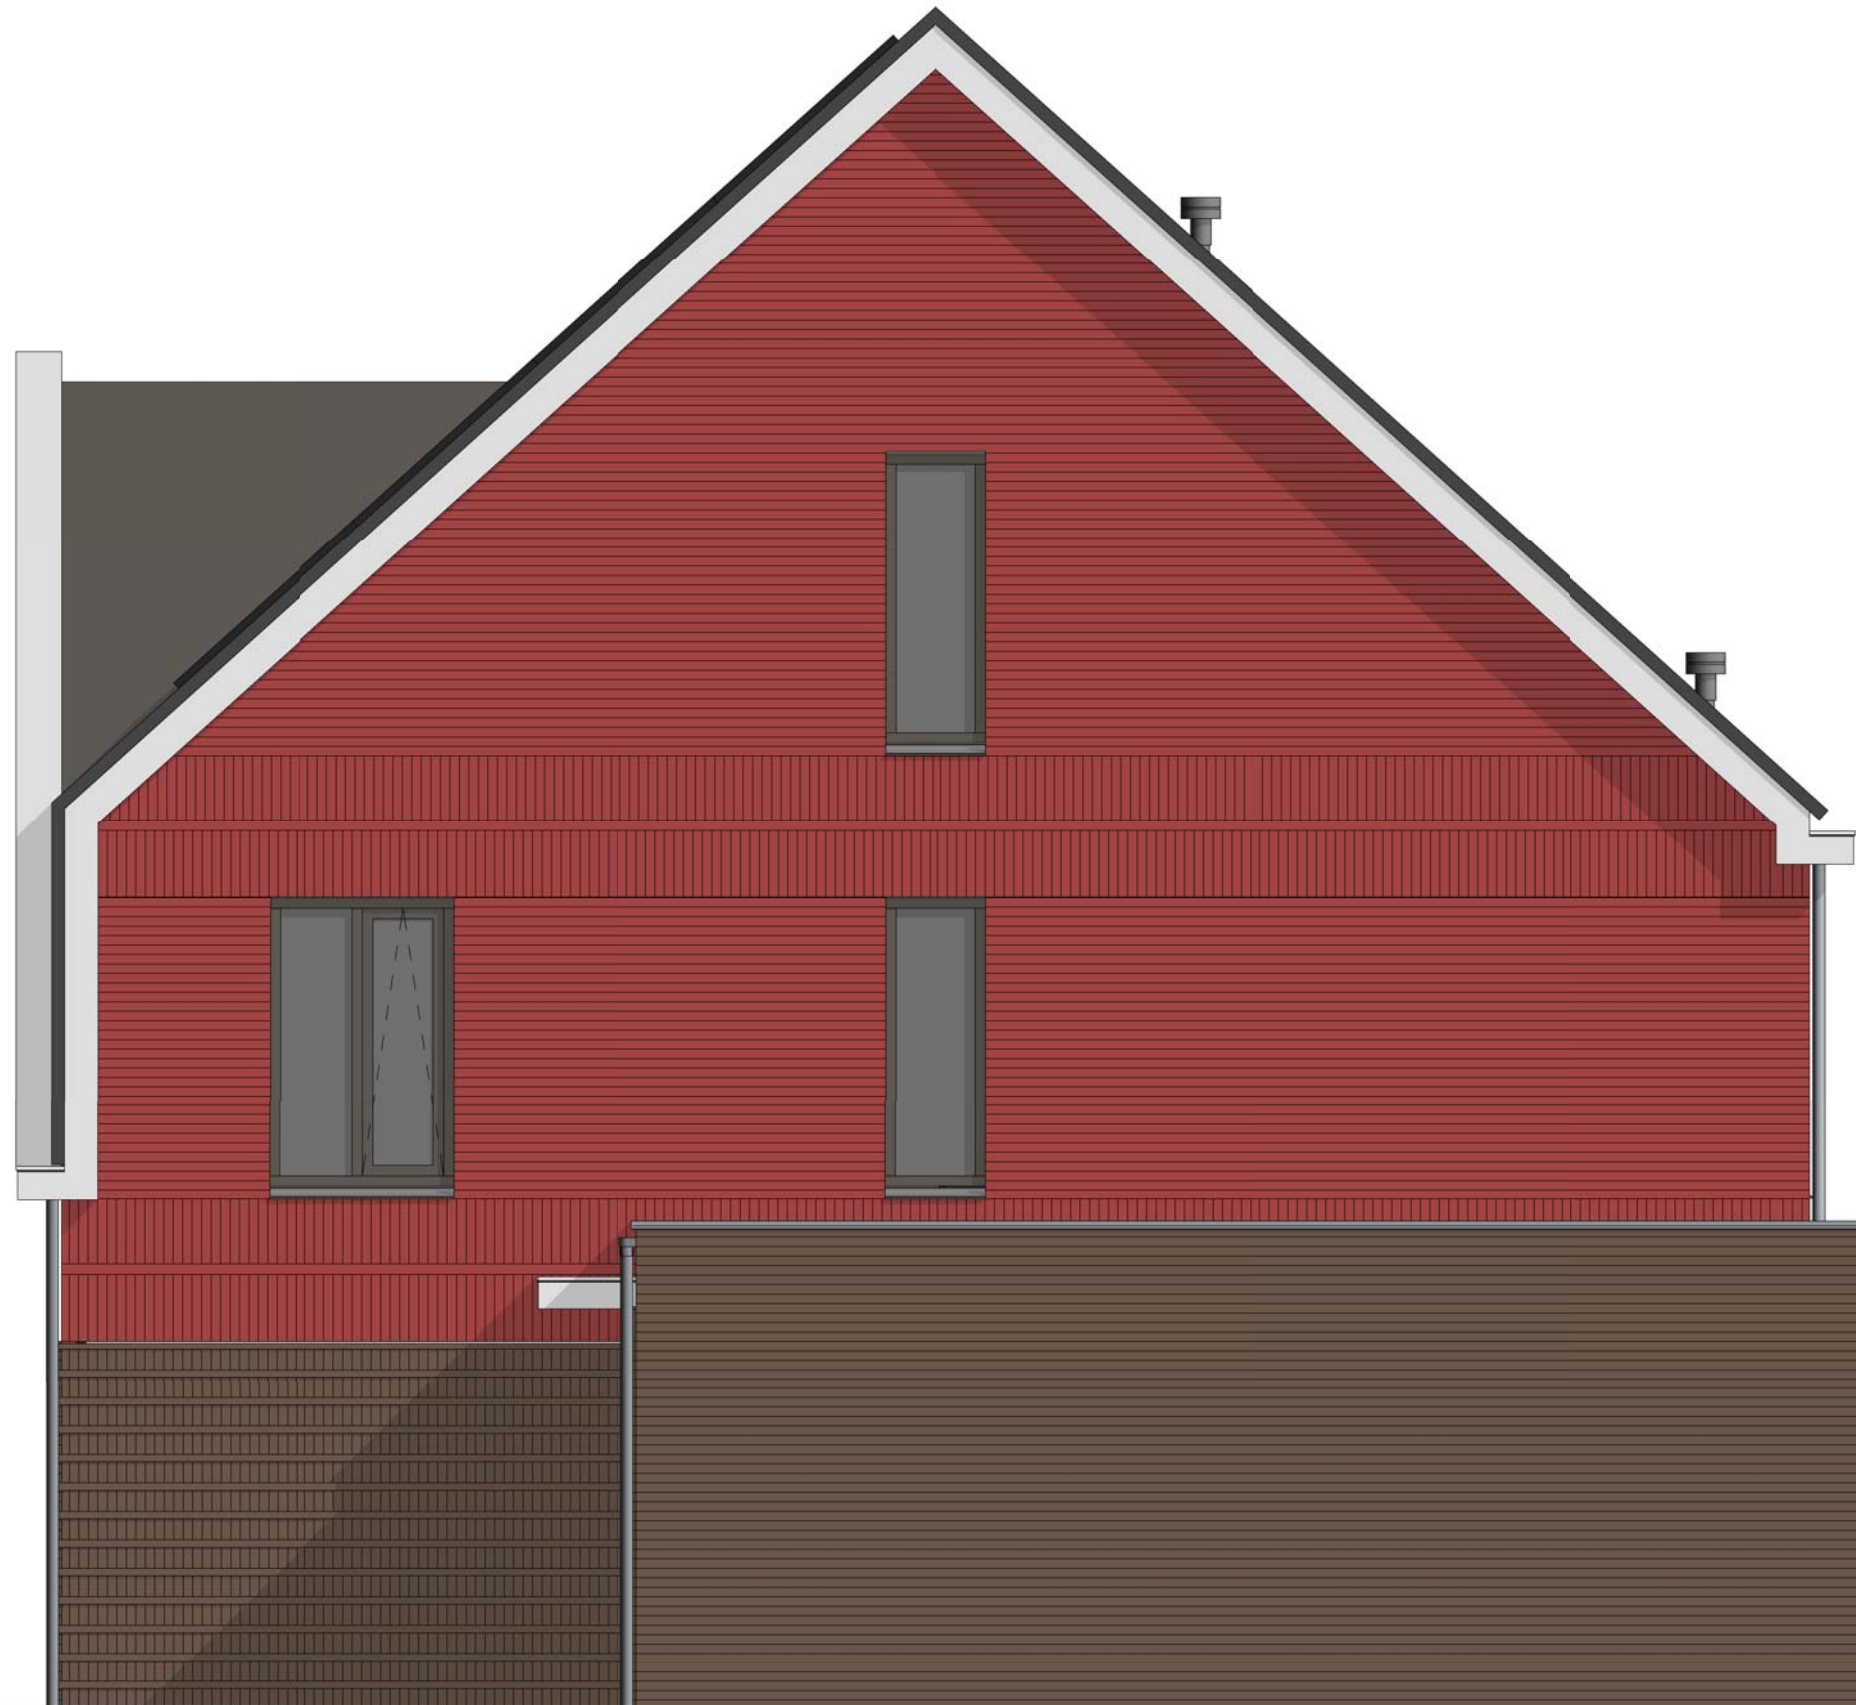

aantal en positie
hemelwaterafvoeren
zijn indicatief

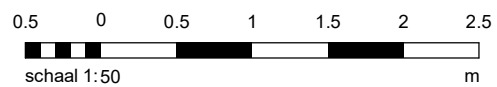


Fase 4A:
Bouwnummers als getekend: 306
Bouwnummers als gespiegeld: 309
Fase 4B:
Bouwnummers als getekend: 323, 339
Bouwnummers als gespiegeld: 326, 342



project:	Ven & Heide
omschrijving:	Rechter zijgevel type B1
tekeningnummer:	VK_B1-05
datum:	02-04-2020
schaal:	1:50



aantal en positie
hemelwaterafvoeren
zijn indicatief

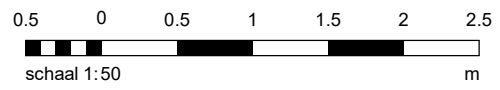


Fase 4A:
 Bouwnummers als getekend: 306
 Bouwnummers als gespiegeld: 309
 Fase 4B:
 Bouwnummers als getekend: 323, 339
 Bouwnummers als gespiegeld: 326, 342

 Ven&Heide	project:	Ven & Heide
	omschrijving:	Achtergevel type B1
	tekeningnummer:	VK_B1-06
	datum:	02-04-2020
	schaal:	1:50



Fase 4A:
 Bouwnummers als getekend: 306
 Bouwnummers als gespiegeld: 309
 Fase 4B:
 Bouwnummers als getekend: 323, 339
 Bouwnummers als gespiegeld: 326, 342

 Ven&Heide	project:	Ven & Heide
	omschrijving:	Doorsnede type B1
	tekeningnummer:	VK_B1-07
	datum:	02-04-2020
	schaal:	1:50

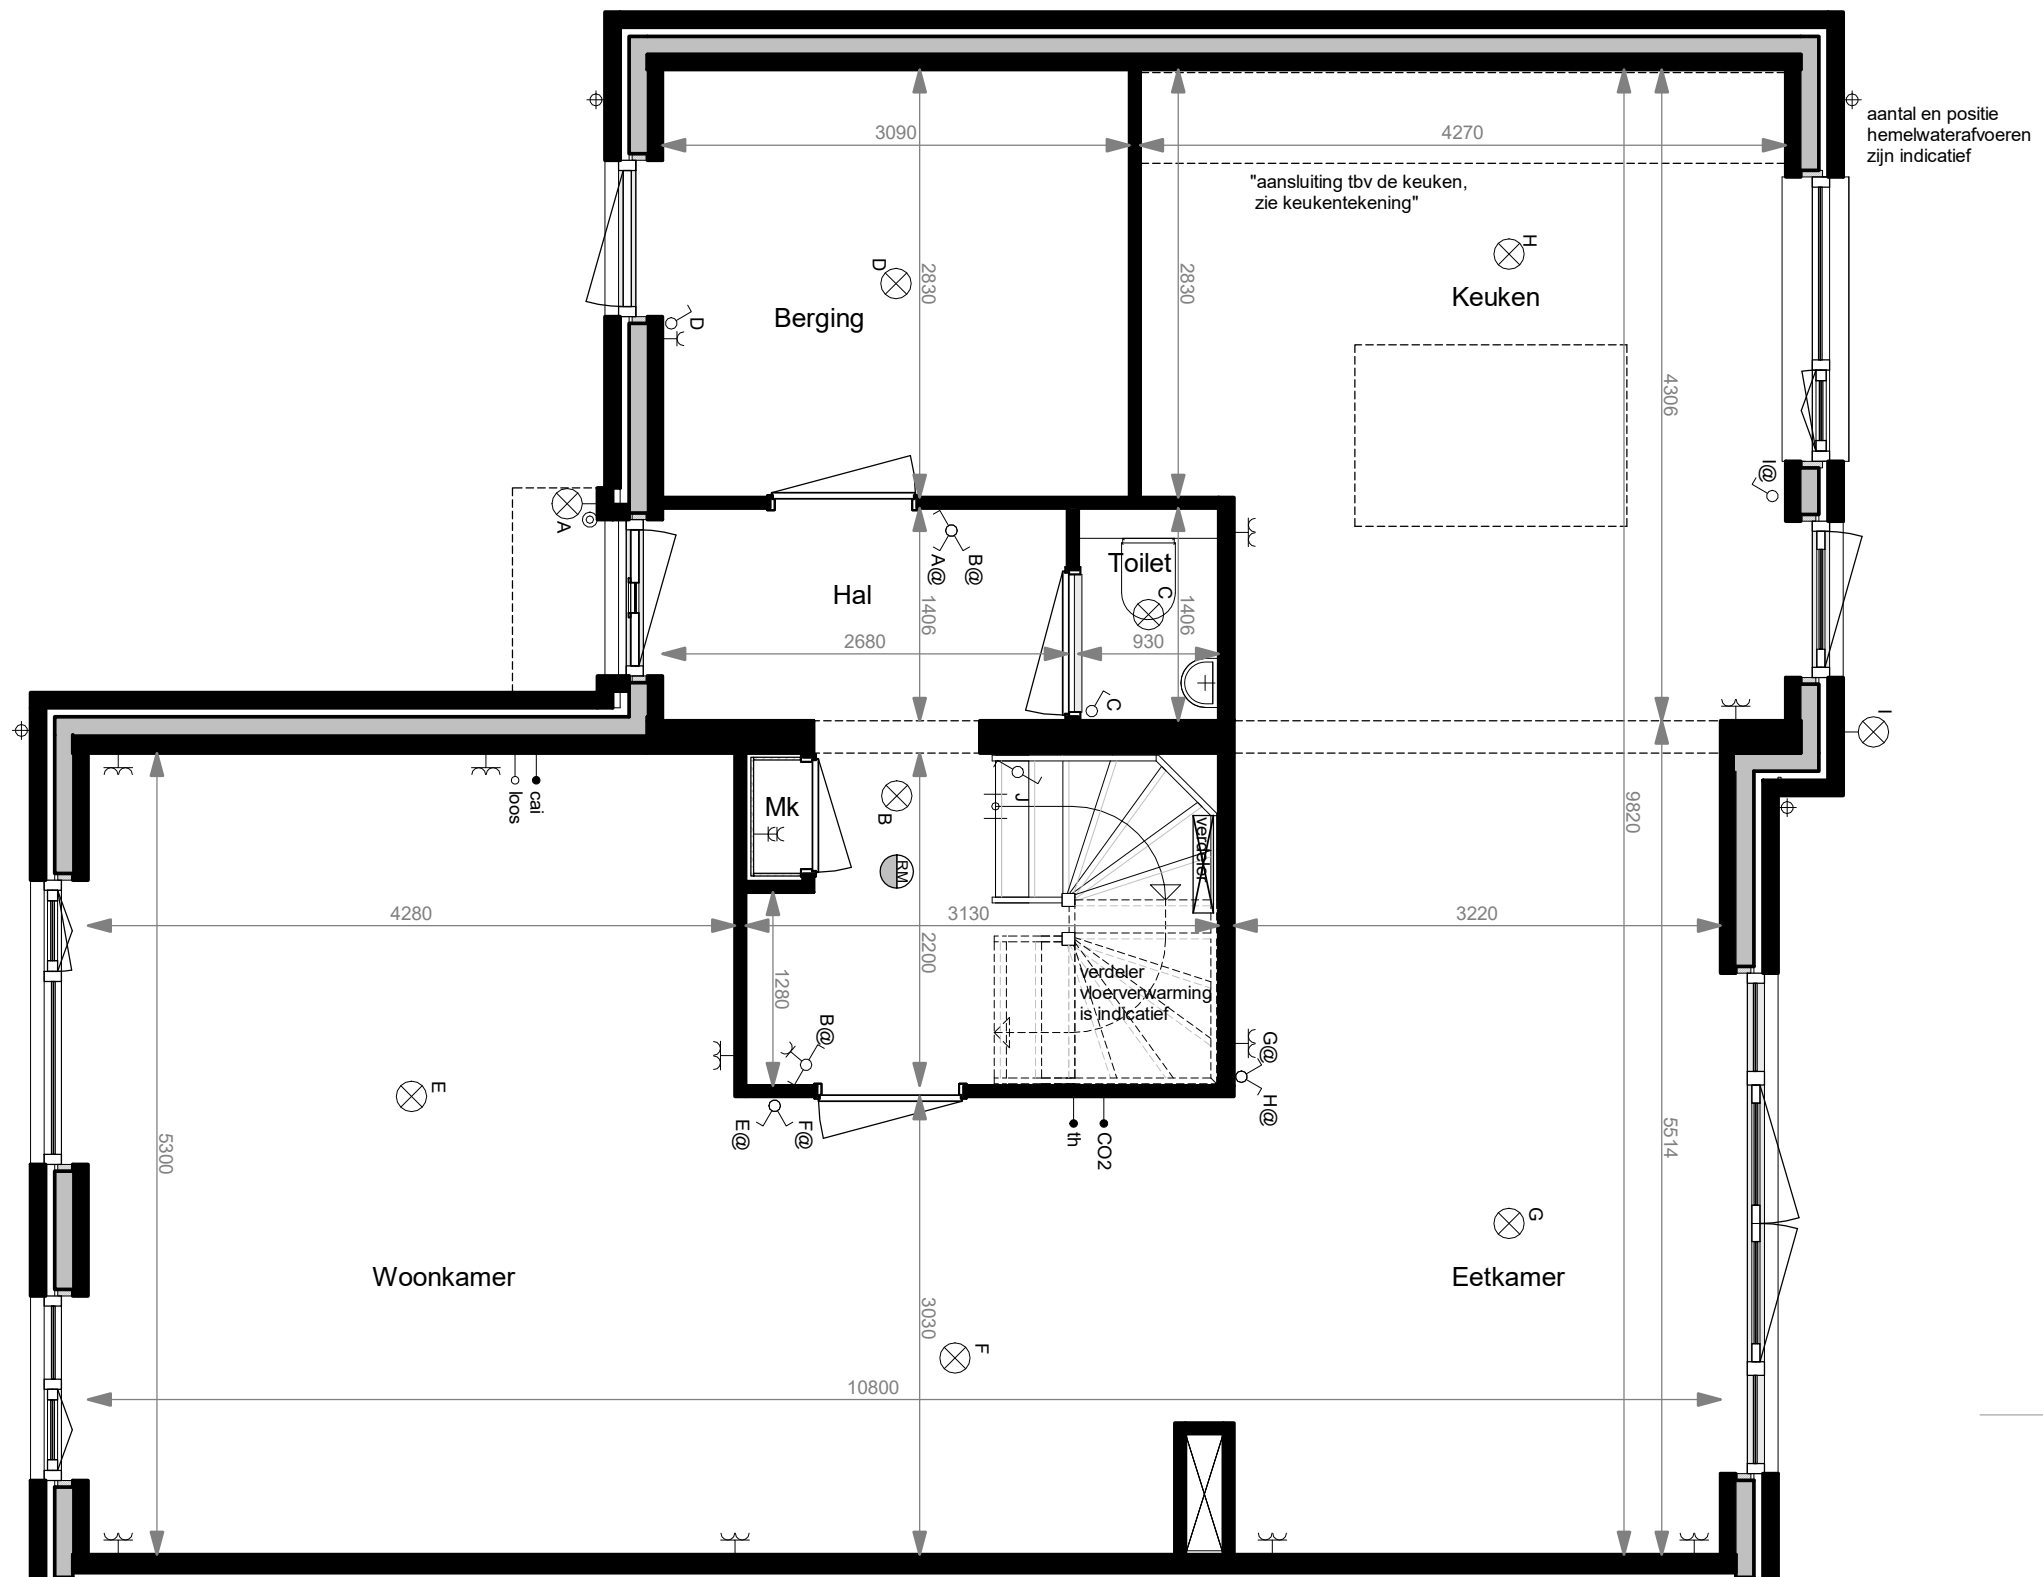


aantal en positie hemelwaterafvoeren zijn indicatief


"aansluiting tbv de keuken, zie keukentekening"

Verdeler vloerverwarming is indicatief




Fase 4A:
 Bouwnummers als getekend: 307
 Bouwnummers als gespiegeld: 308
 Fase 4B:
 Bouwnummers als getekend: 324, 340
 Bouwnummers als gespiegeld: 325, 341


 Ven&Heide	project:	Ven & Heide
	omschrijving:	Begane grond type B
	tekeningnummer:	VK_B-01
	datum:	02-04-2020
	schaal:	1:50

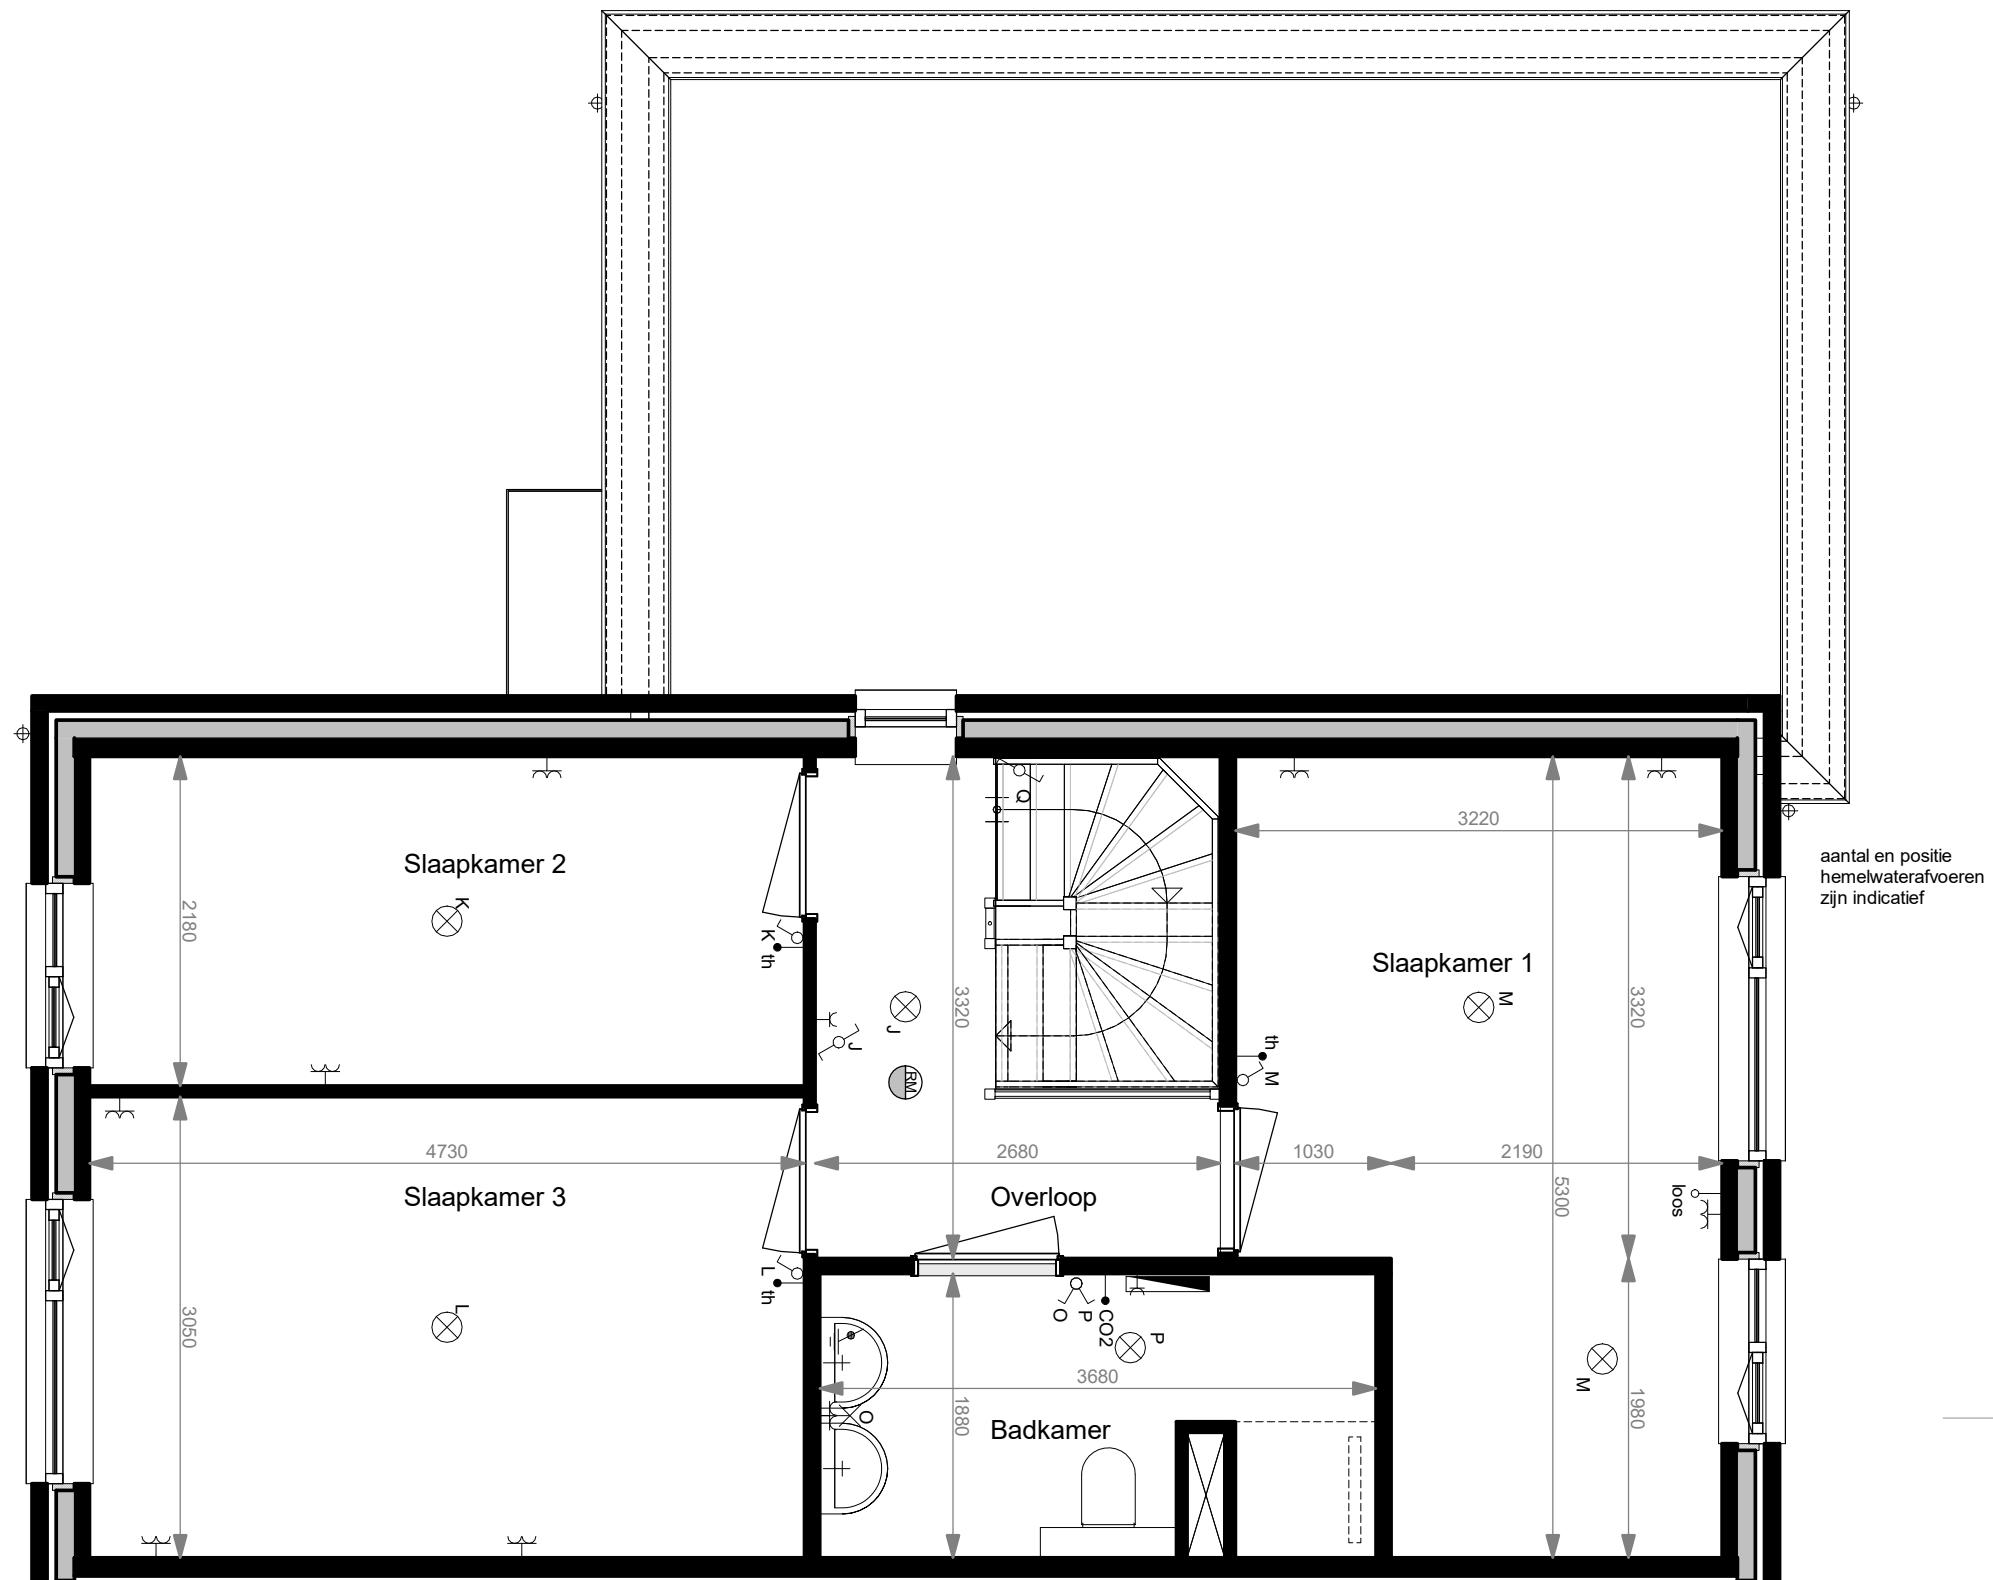

Fase 4A:
 Bouwnummers als getekend: 307
 Bouwnummers als gespiegeld: 308
 Fase 4B:
 Bouwnummers als getekend: 324, 340
 Bouwnummers als gespiegeld: 325, 341

 Ven&Heide	project:	Ven & Heide
	omschrijving:	Eerste verdieping type B
	tekeningnummer:	VK_B-02
	datum:	02-04-2020
	schaal:	1:50


positie en aantal
zonnepanelen indicatief

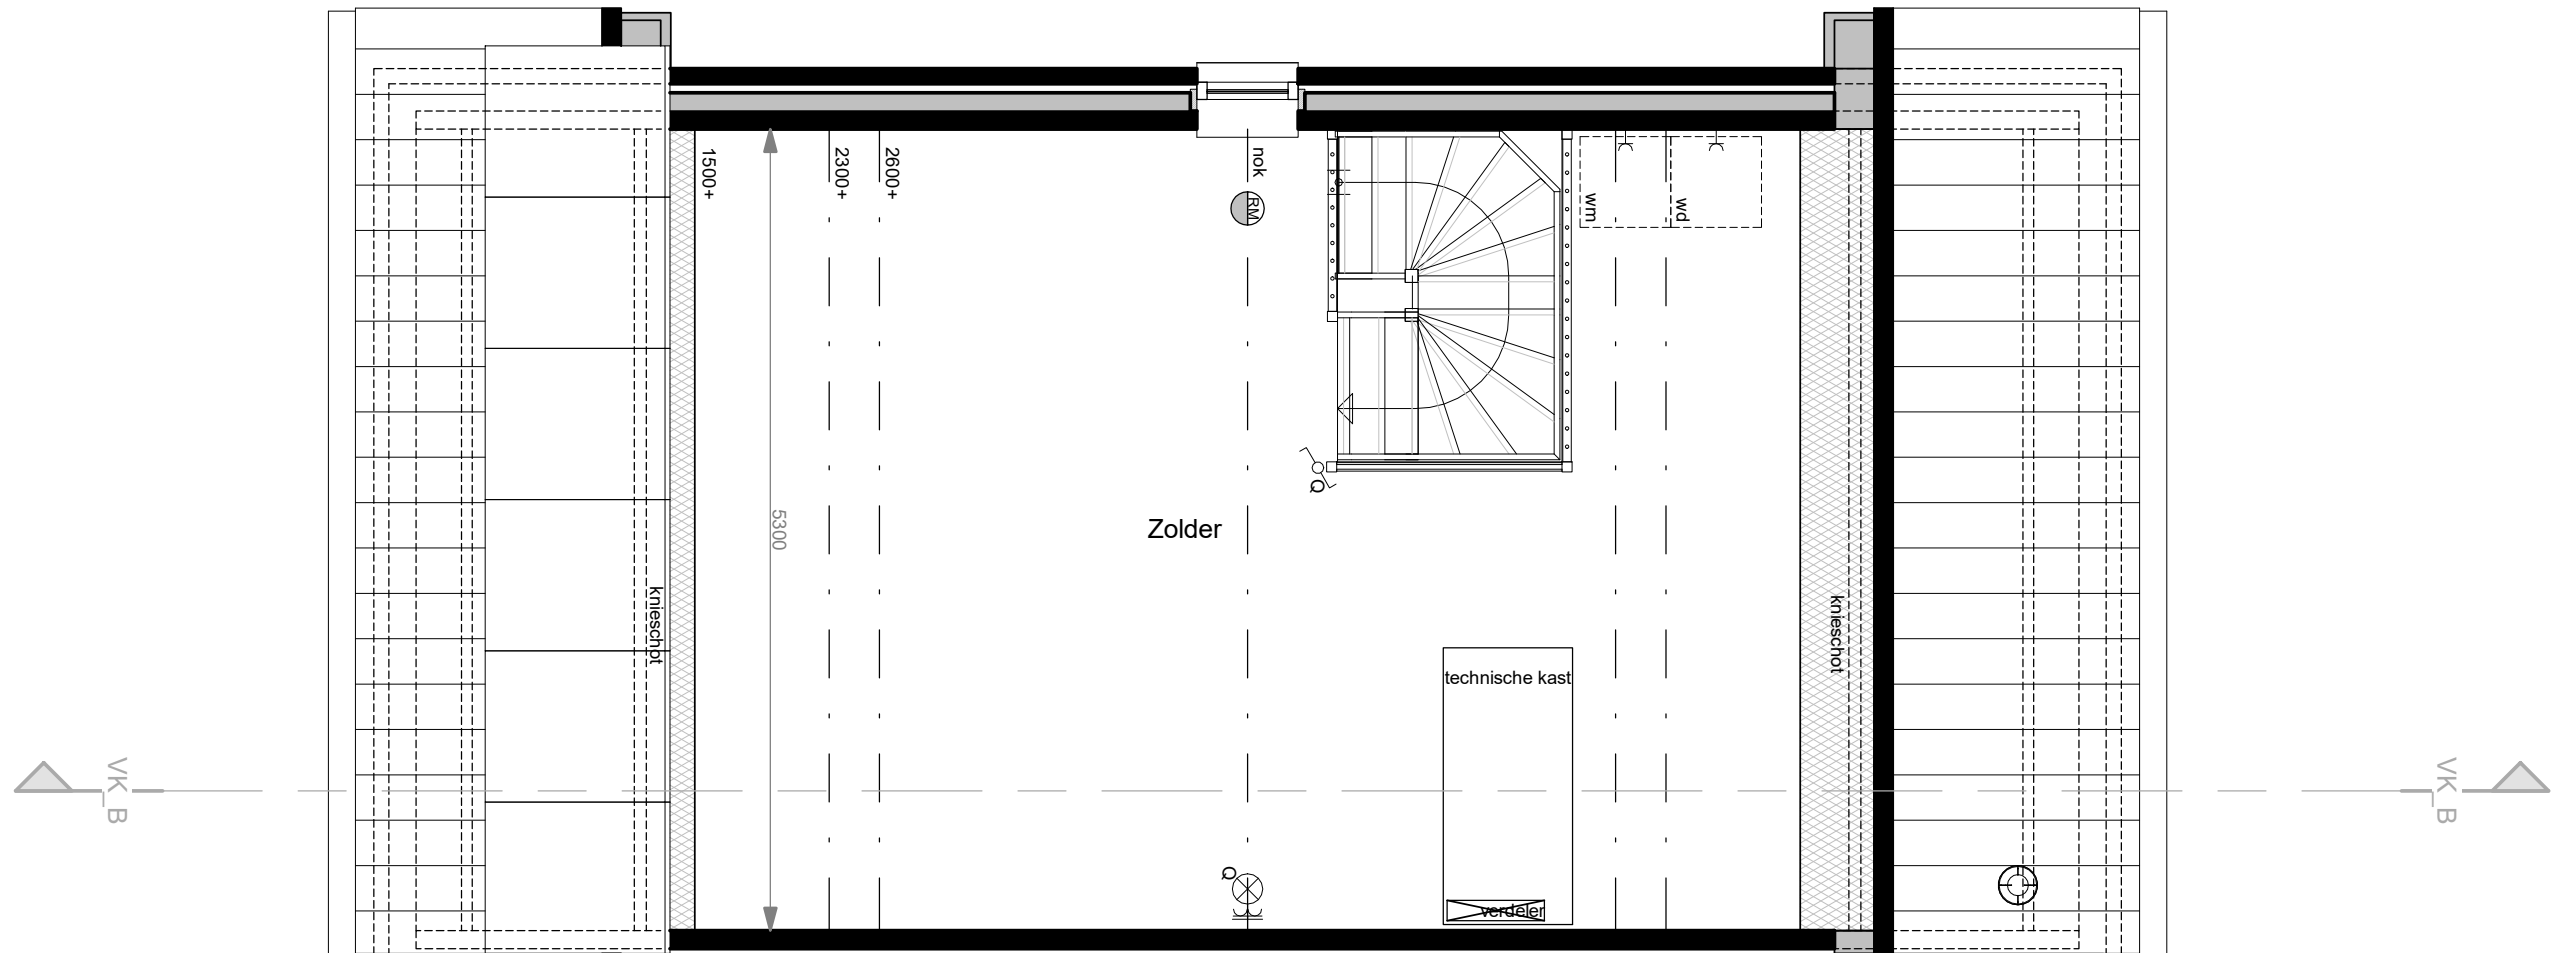



Fase 4A:
 Bouwnummers als getekend: 307
 Bouwnummers als gespiegeld: 308
 Fase 4B:
 Bouwnummers als getekend: 324, 340
 Bouwnummers als gespiegeld: 325, 341

 Ven&Heide	project:	Ven & Heide
	omschrijving:	Tweede verdieping type B
	tekeningnummer:	VK_B-03
	datum:	02-04-2020
	schaal:	1:50

positie en aantal
zonnepanelen indicatief

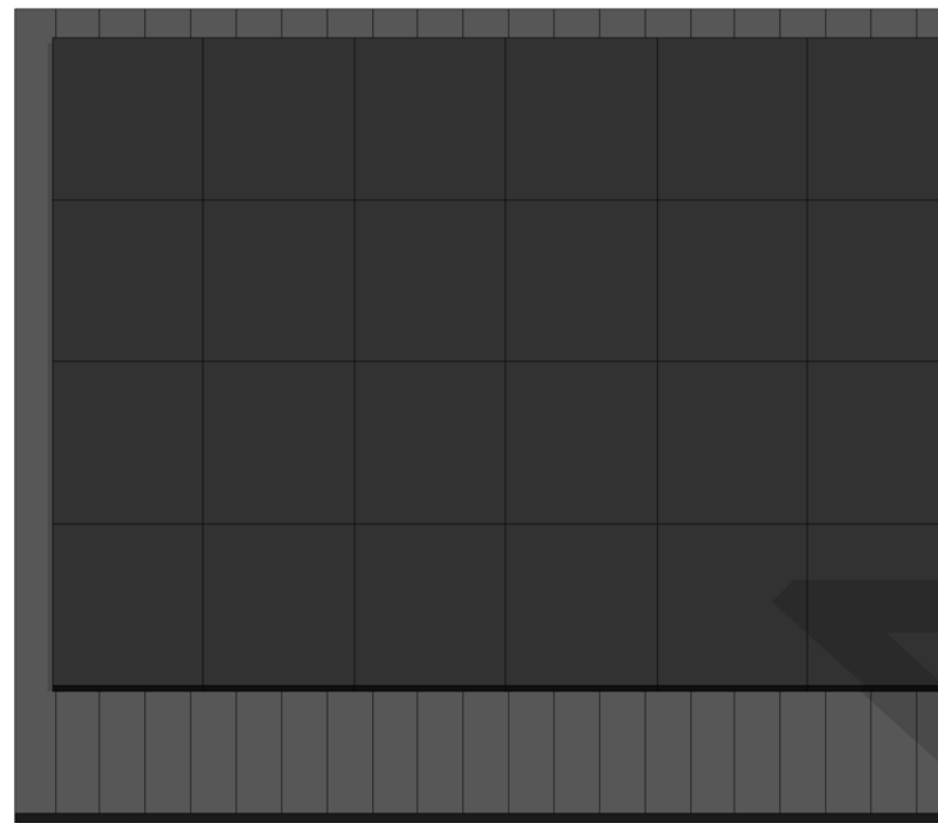



aantal en positie
hemelwaterafvoeren
zijn indicatief

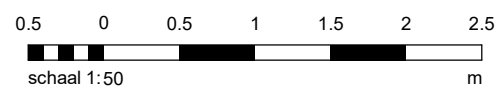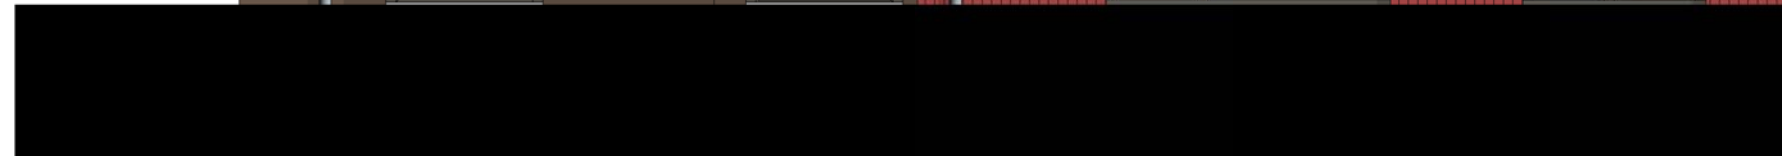

Fase 4A:
Bouwnummers als getekend: 307
Bouwnummers als gespiegeld: 308
Fase 4B:
Bouwnummers als getekend: 324, 340
Bouwnummers als gespiegeld: 325, 341

 Ven&Heide	project:	Ven & Heide
	omschrijving:	Voorgevel type B
	tekeningnummer:	VK_B-04
	datum:	02-04-2020
	schaal:	1:50

aantal en positie
hemelwaterafvoeren
zijn indicatief

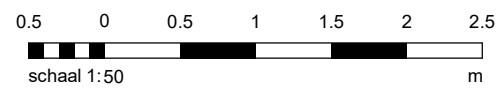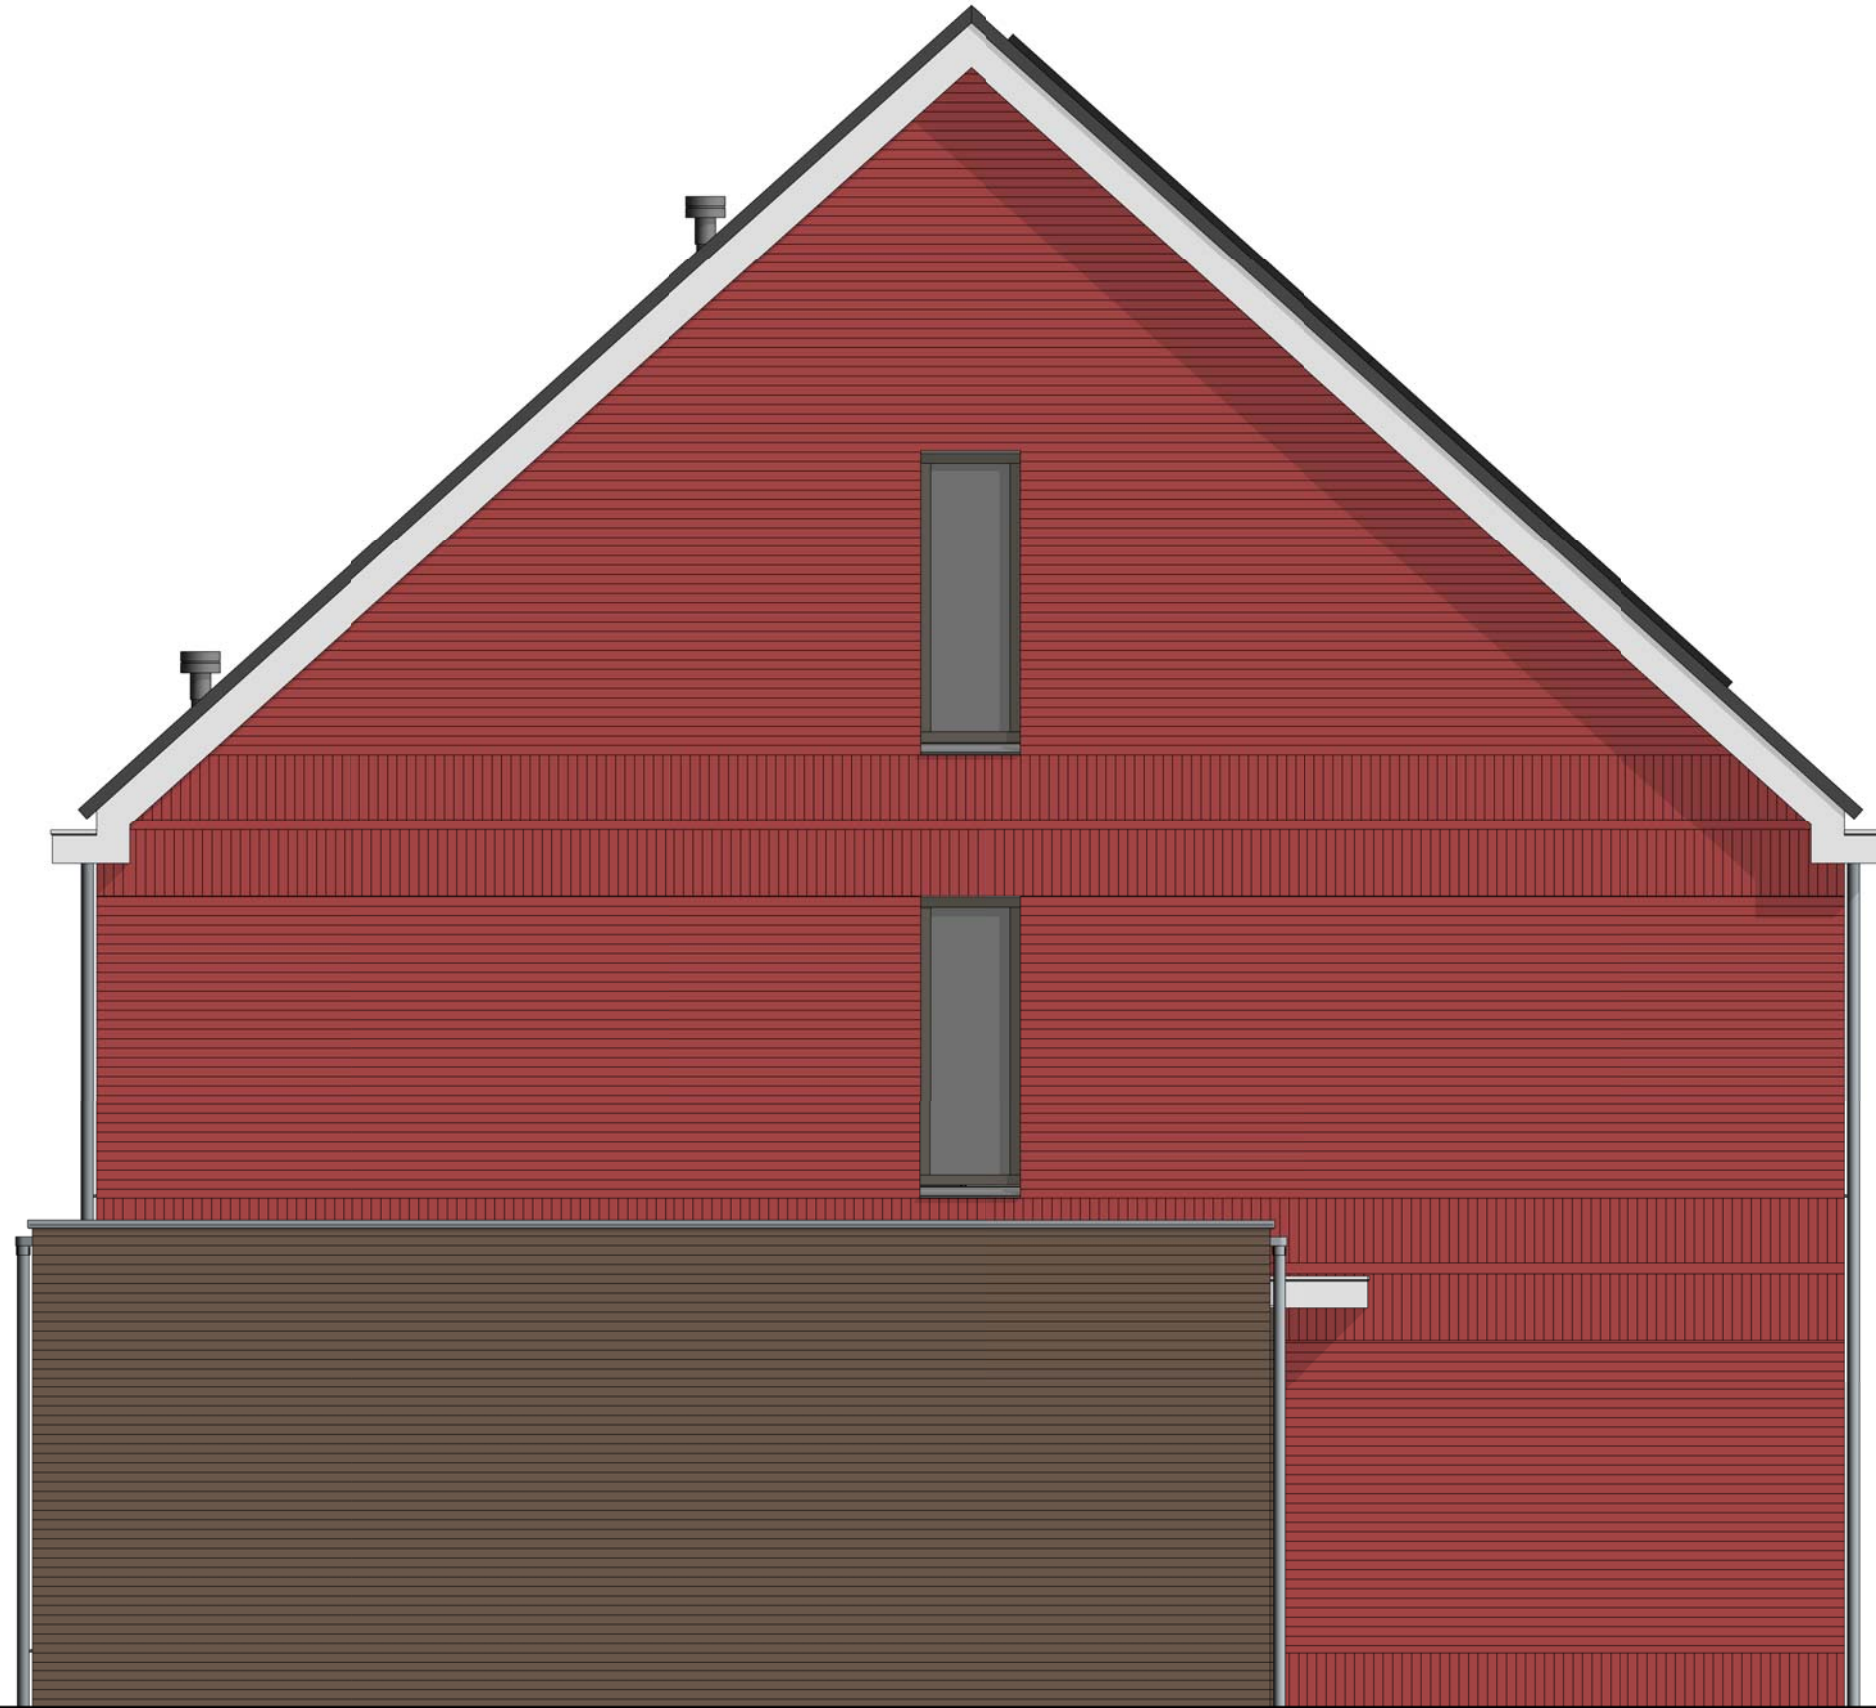


Fase 4A:
Bouwnummers als getekend: 307
Bouwnummers als gespiegeld: 308
Fase 4B:
Bouwnummers als getekend: 324, 340
Bouwnummers als gespiegeld: 325, 341



project:	Ven & Heide
omschrijving:	Linker zijgevel type B
tekeningnummer:	VK_B-05
datum:	02-04-2020
schaal:	1:50




aantal en positie
hemelwaterafvoeren
zijn indicatief

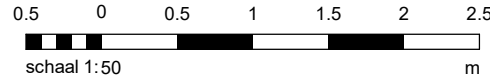

Fase 4A:
 Bouwnummers als getekend: 307
 Bouwnummers als gespiegeld: 308
 Fase 4B:
 Bouwnummers als getekend: 324, 340
 Bouwnummers als gespiegeld: 325, 341



project:	Ven & Heide
omschrijving:	Achtergevel type B
tekeningnummer:	VK_B-06
datum:	02-04-2020
schaal:	1:50

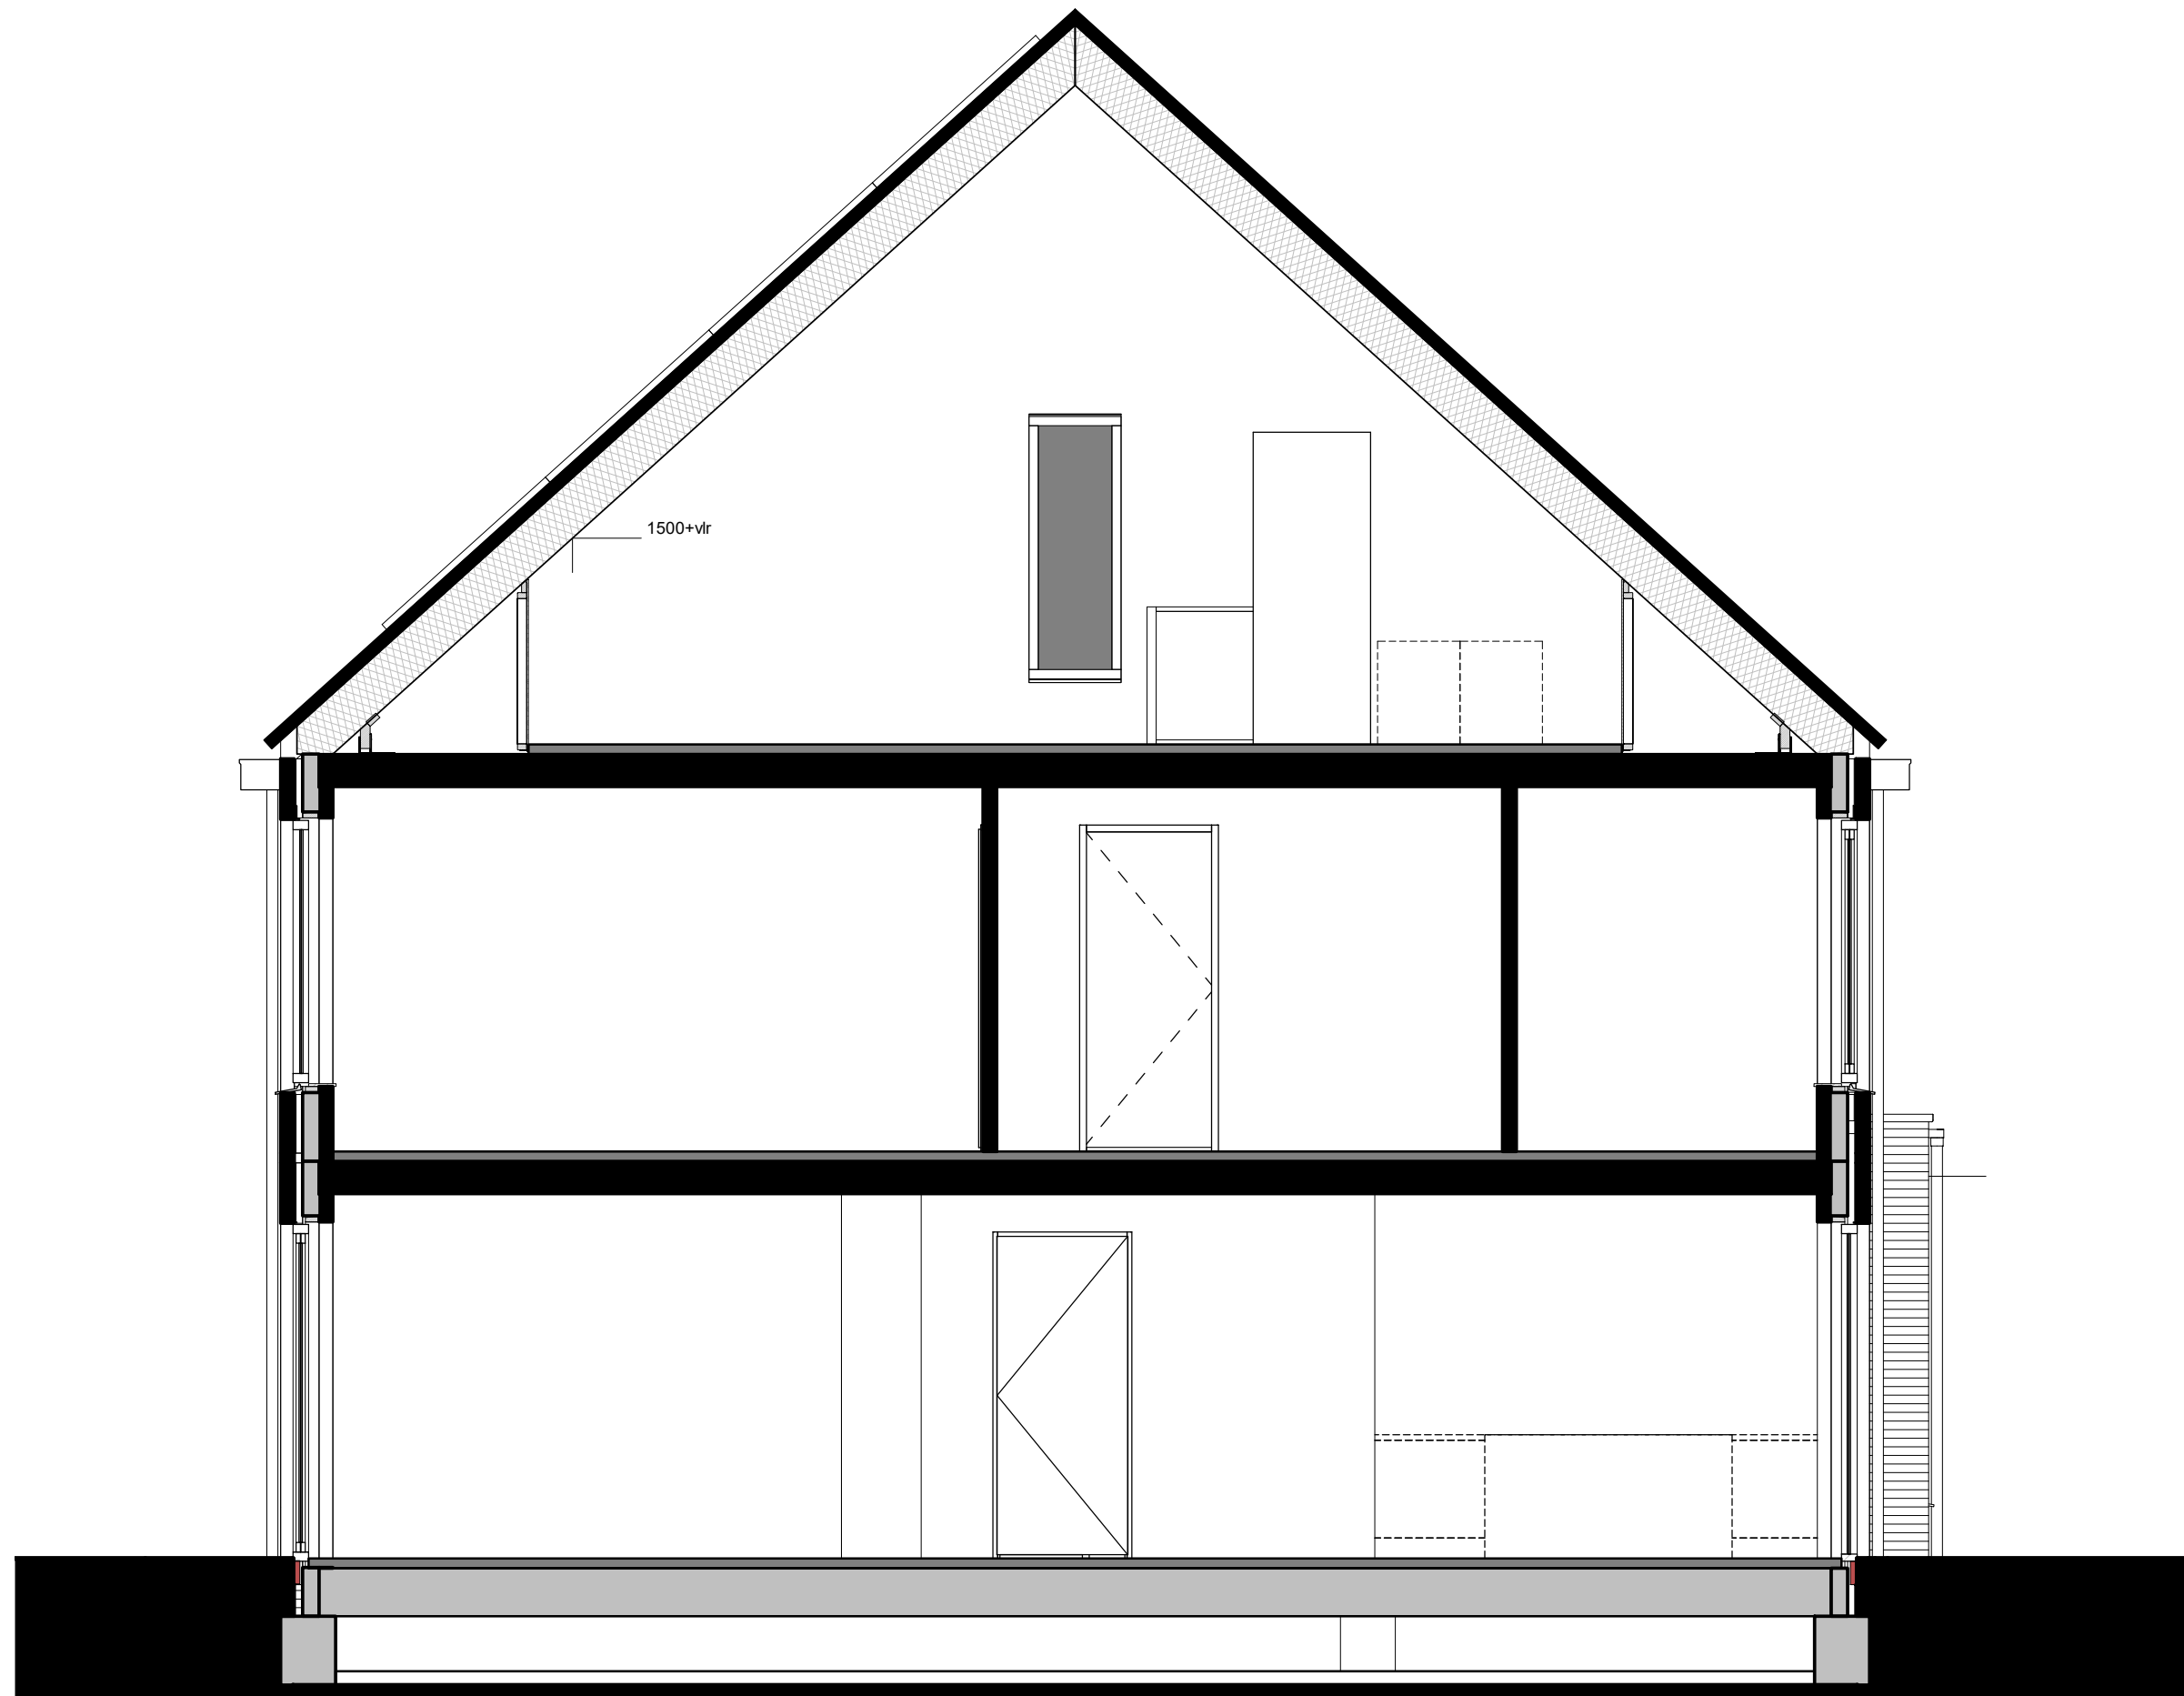

Fase 4A:
 Bouwnummers als getekend: 307
 Bouwnummers als gespiegeld: 308
 Fase 4B:
 Bouwnummers als getekend: 324, 340
 Bouwnummers als gespiegeld: 325, 341

 Ven&Heide	project:	Ven & Heide
	omschrijving:	Doorsnede type B
	tekeningnummer:	VK_B-07
	datum:	02-04-2020
	schaal:	1:50