


Fase 4A:
 Bouwnummers als getekend: 298, 315
 Fase 4B:
 Bouwnummers als getekend: 332

Fase 4A:
 Bouwnummers als getekend: 300, 302, 304, 317, 319, 321
 Bouwnummers als gespiegeld: 299, 301, 303, 316, 318, 320
 Fase 4B:
 Bouwnummers als getekend: 334, 337
 Bouwnummers als gespiegeld: 333, 335, 336



 Ven&Heide	project:	Ven & Heide
	omschrijving:	Begane grond type D1(hoek)
	tekeningnummer:	VK_D1-01
	datum:	02-04-2020
	schaal:	1:50

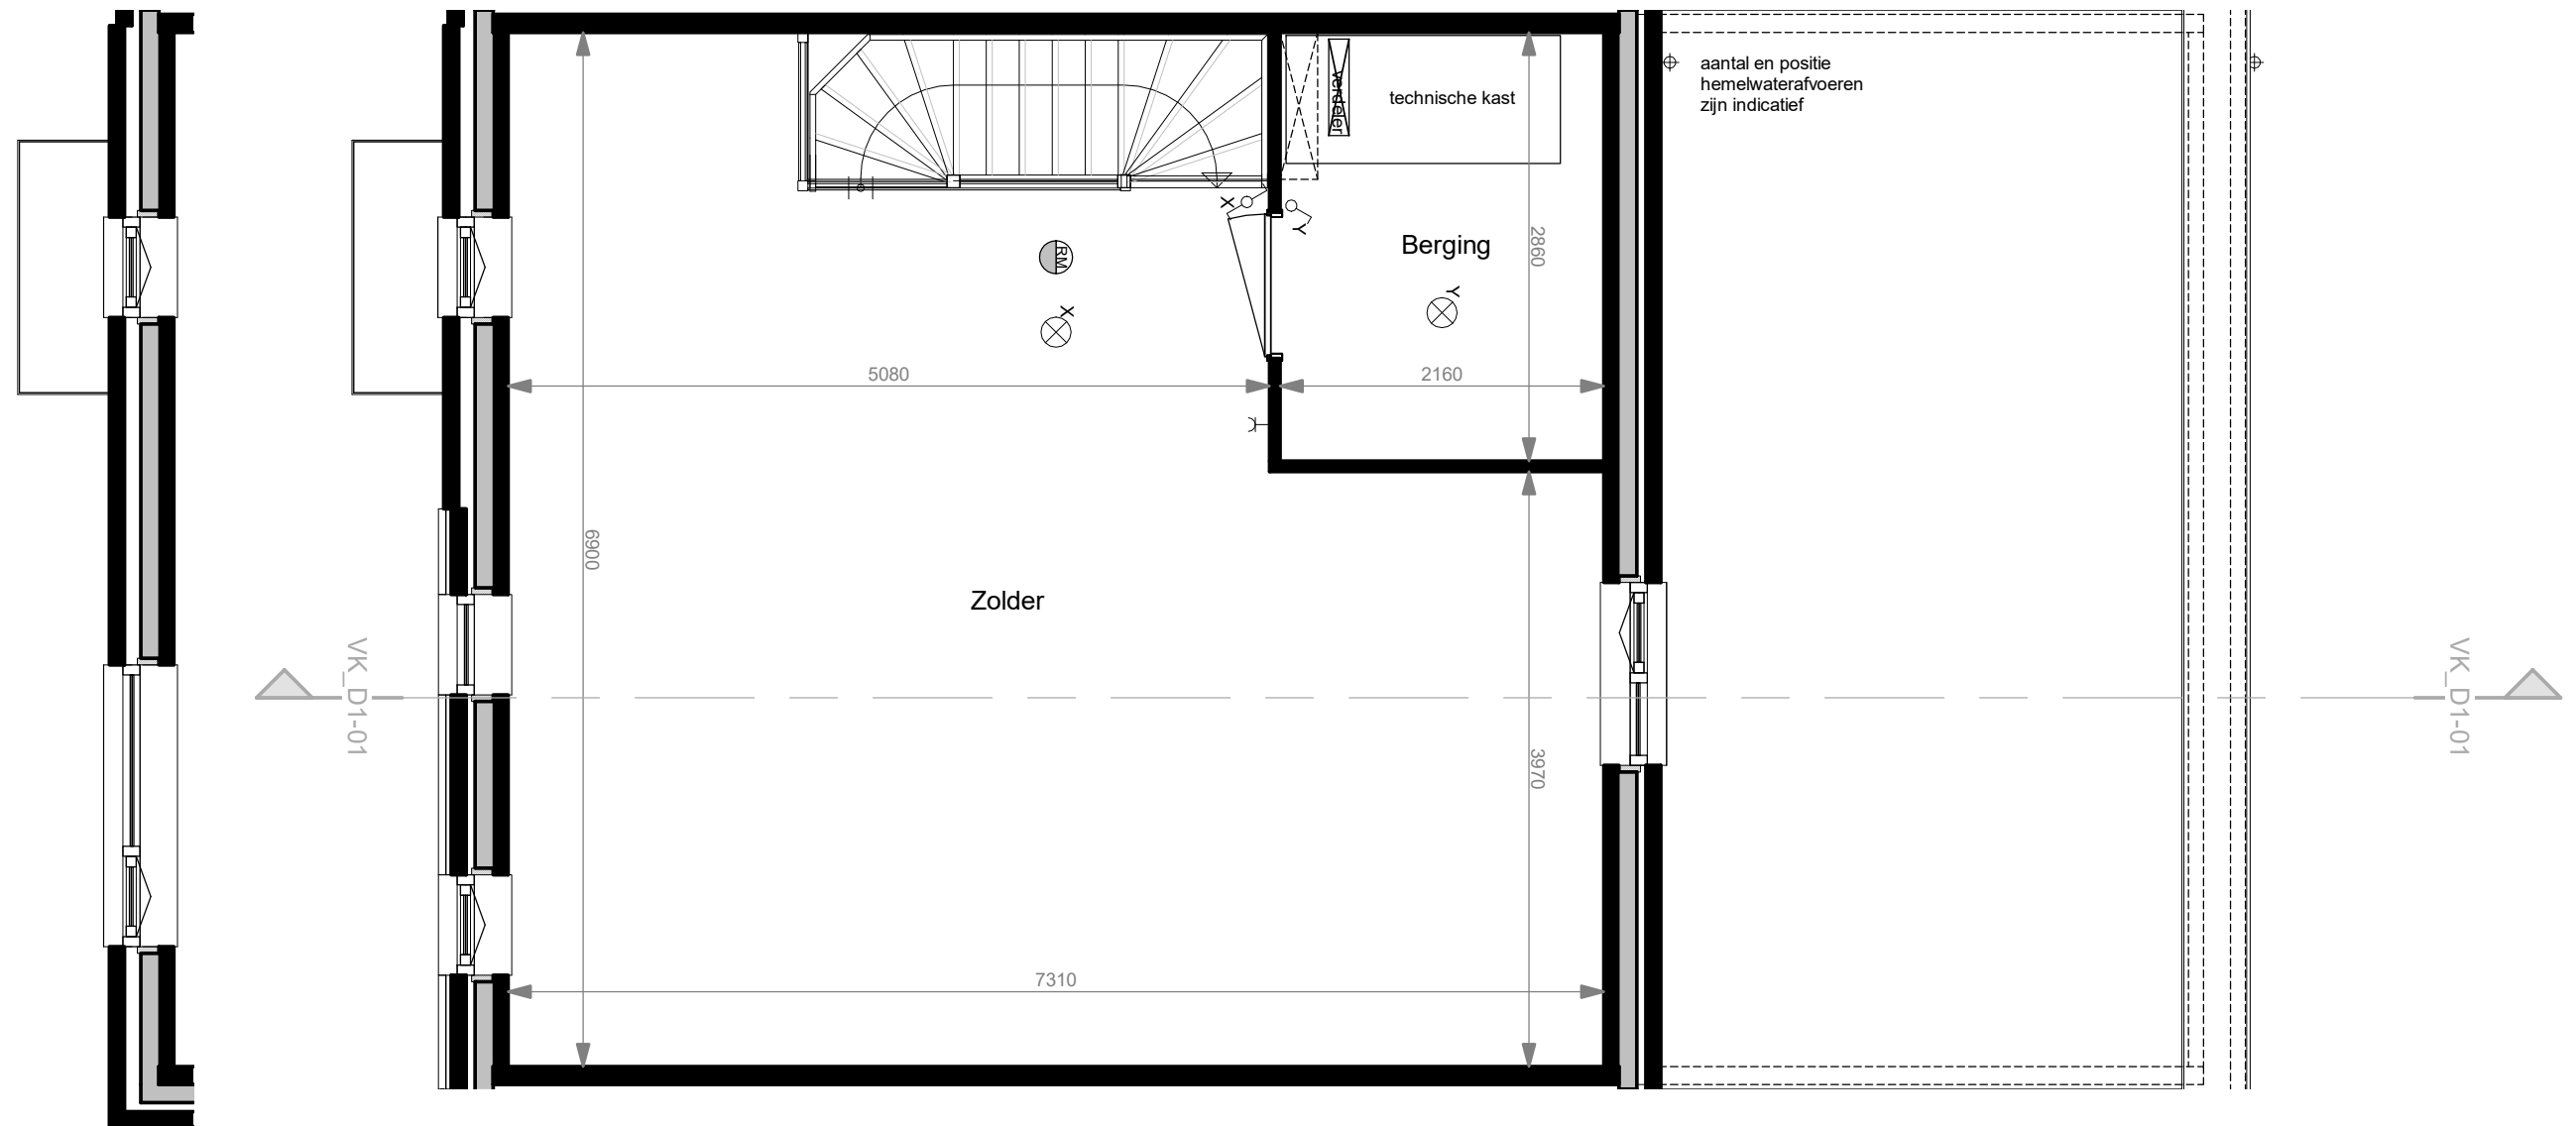

Fase 4A:
 Bouwnummers als getekend: 298, 315
 Fase 4B:
 Bouwnummers als getekend: 332

Fase 4A:
 Bouwnummers als getekend: 300, 302, 304, 317, 319, 321
 Bouwnummers als gespiegeld: 299, 301, 303, 316, 318, 320
 Fase 4B:
 Bouwnummers als getekend: 334, 337
 Bouwnummers als gespiegeld: 333, 335, 336



 Ven&Heide	project:	Ven & Heide
	omschrijving:	Eerste verdieping type D1(hoek)
	tekeningnummer:	VK_D1-02
	datum:	02-04-2020
	schaal:	1:50

positie en aantal
zonnepanelen indicatief



aantal en positie
hemelwaterafvoeren
zijn indicatief

Fase 4A:

Bouwnummers als getekend: 300, 302, 304, 317, 319, 321

Bouwnummers als gespiegeld: 299, 301, 303, 316, 318, 320

Fase 4B:

Bouwnummers als getekend: 334, 337

Bouwnummers als gespiegeld: 333, 335, 336

positie en aantal
zonnepanelen indicatief



aantal en positie
hemelwaterafvoeren
zijn indicatief

Fase 4A:

Bouwnummers als getekend: 298, 315

Fase 4B:


Bouwnummers als getekend: 332



 Ven&Heide	project:	Ven & Heide
	omschrijving:	Voorgevel type D1(hoek)
	tekeningnummer:	VK_D1-03
	datum:	02-04-2020
	schaal:	1:50




Fase 4A:
 Bouwnummers als getekend: 298, 315
 Fase 4B:
 Bouwnummers als getekend: 332

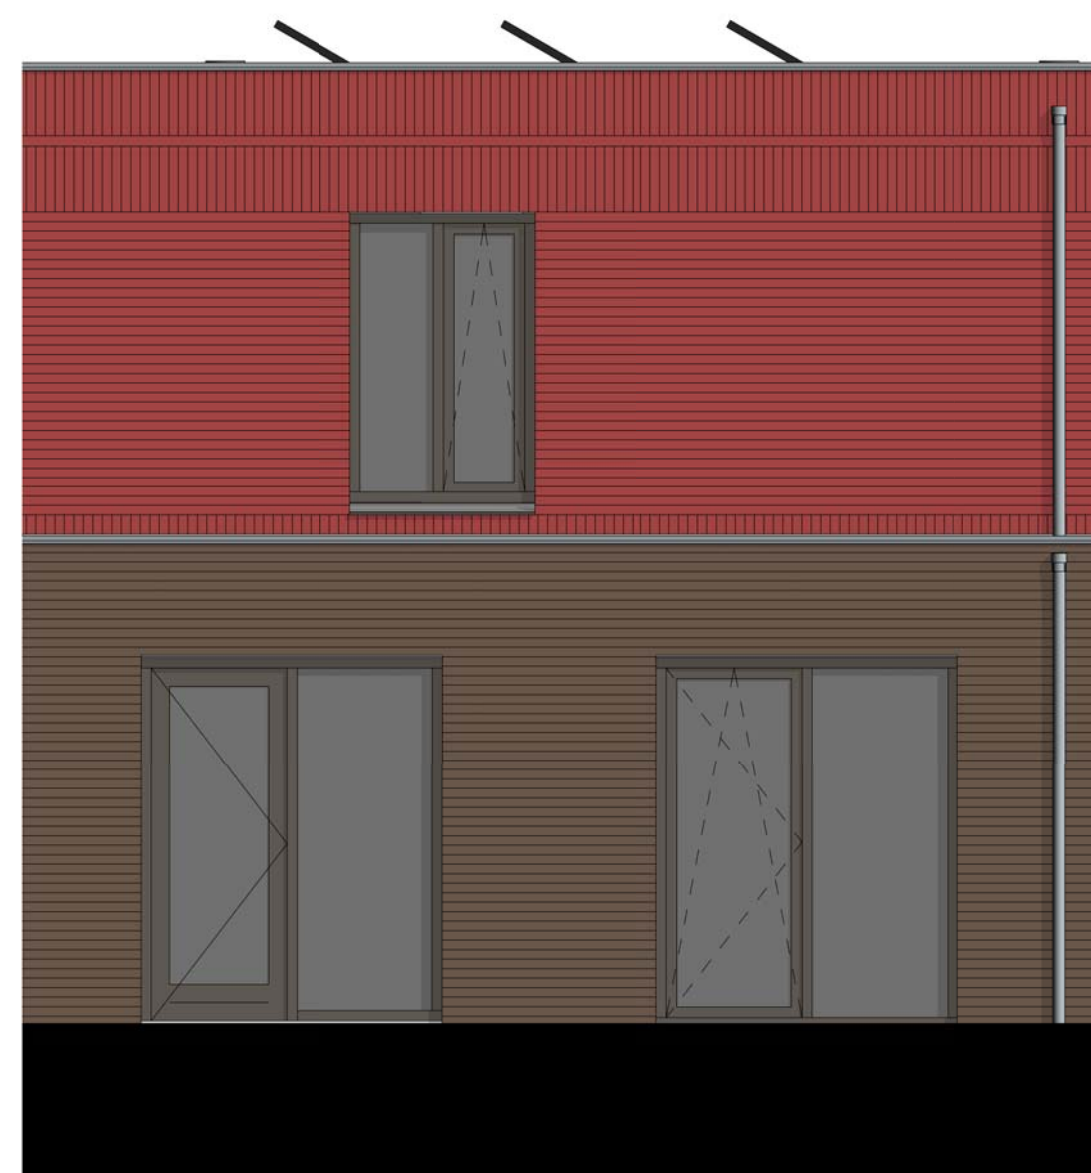

Fase 4A:
 Bouwnummers als getekend: 300, 302, 304, 317, 319, 321
 Bouwnummers als gespiegeld: 299, 301, 303, 316, 318, 320
 Fase 4B:
 Bouwnummers als getekend: 334, 337
 Bouwnummers als gespiegeld: 333, 335, 336




 Ven&Heide	project:	Ven & Heide
	omschrijving:	Achtergevel type D1(hoek)
	tekeningnummer:	VK_D1-04
	datum:	02-04-2020
	schaal:	1:50

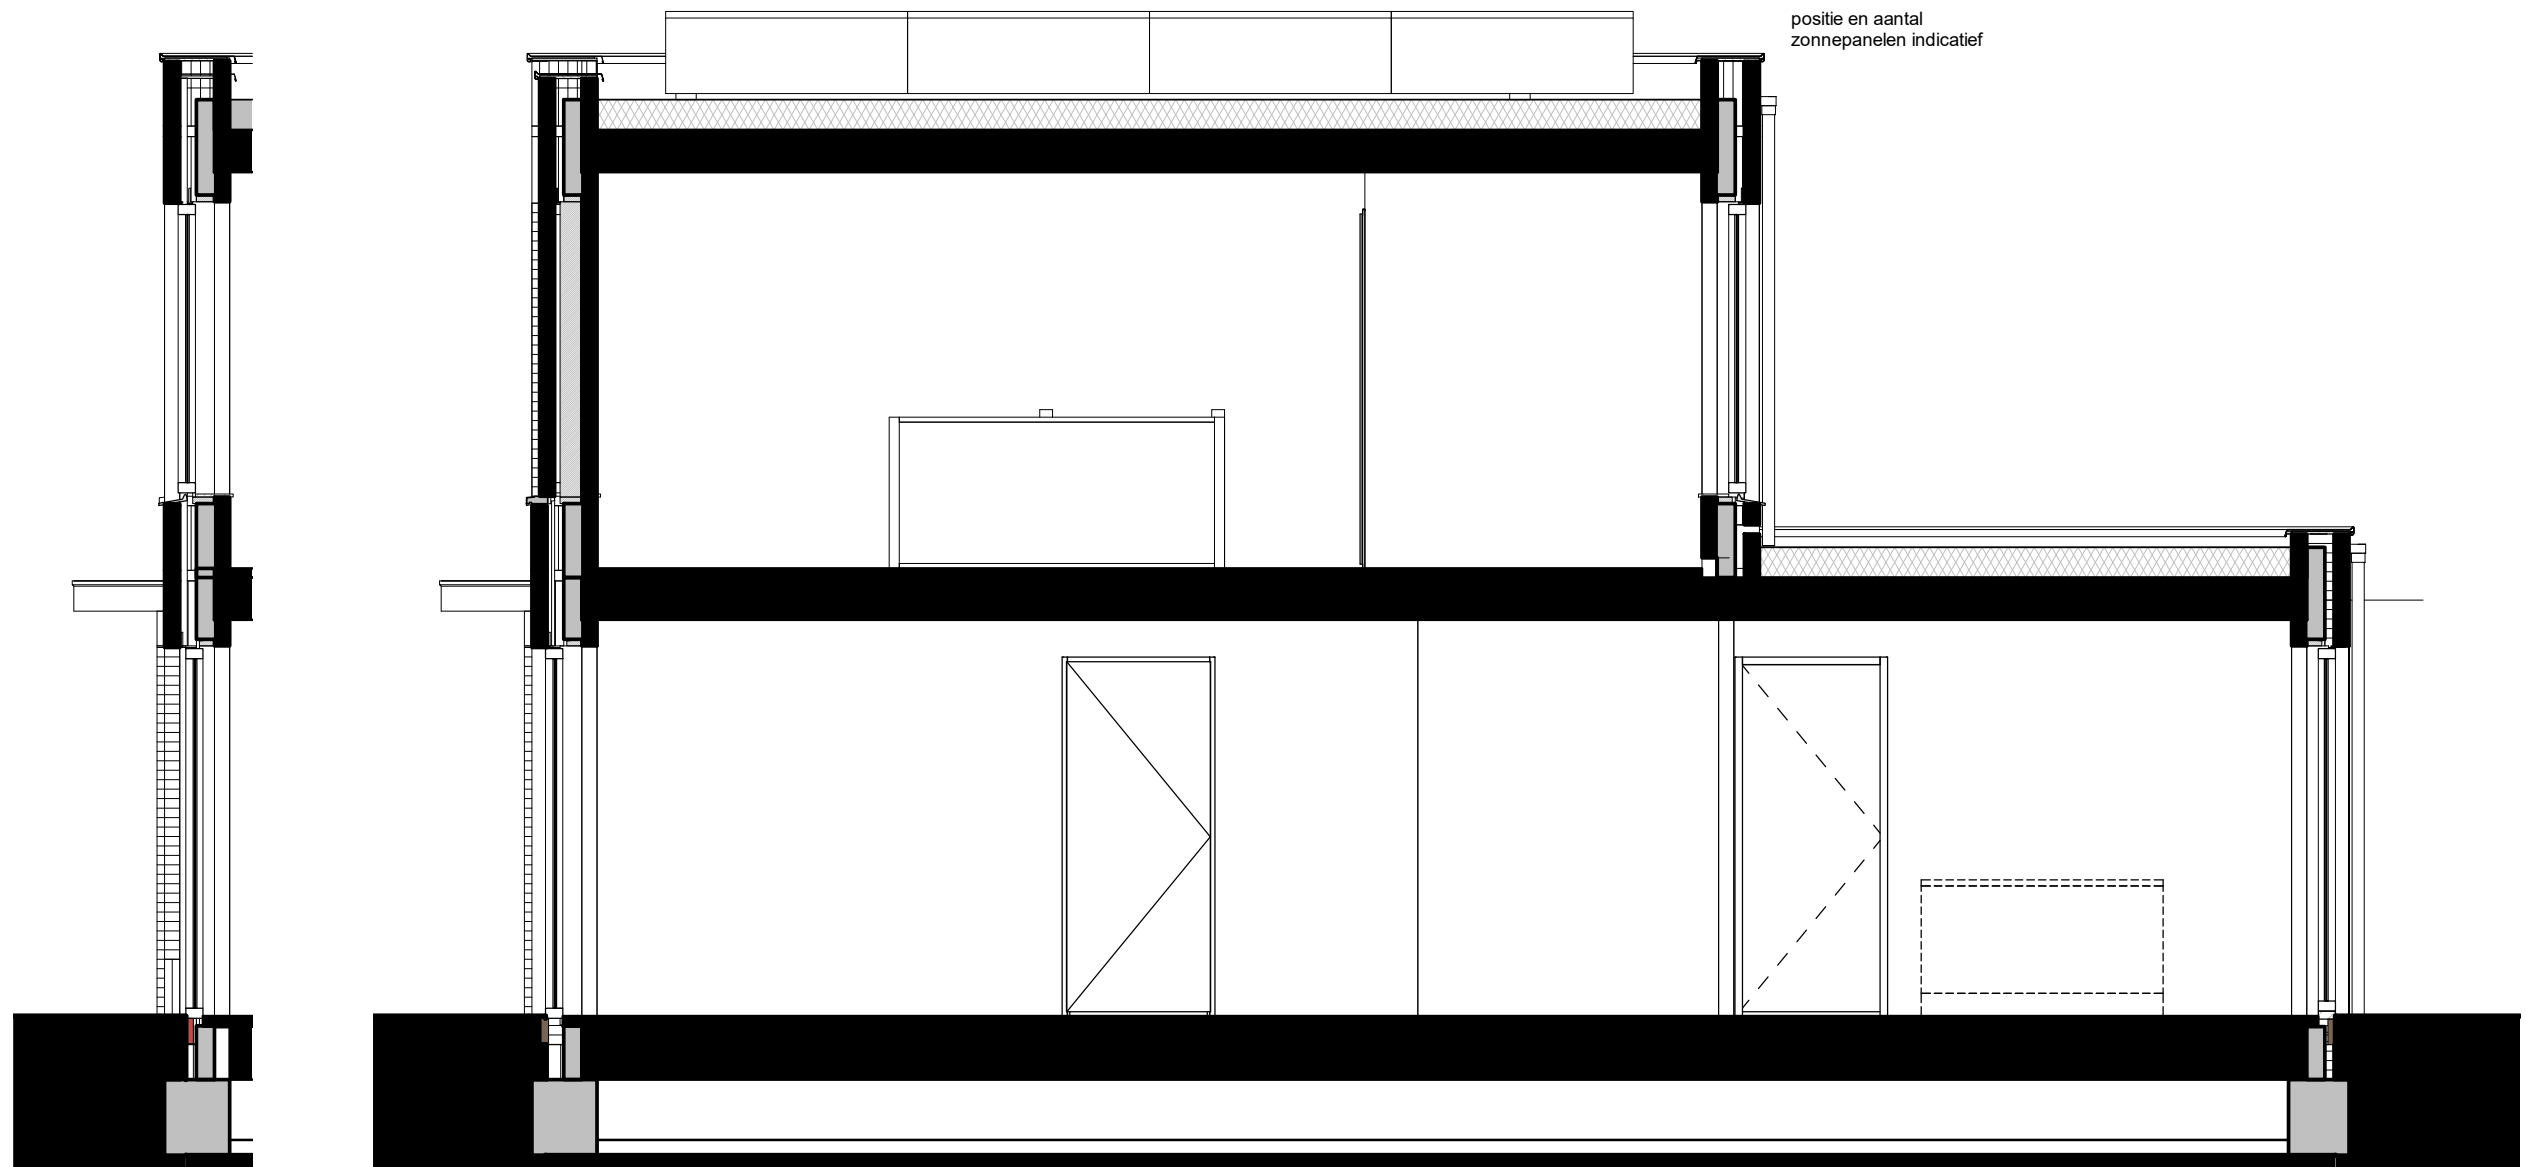


Fase 4A:
 Bouwnummers als getekend: 298, 315
 Fase 4B:
 Bouwnummers als getekend: 332

Fase 4A:
 Bouwnummers als getekend: 300, 302, 304, 317, 319, 321
 Bouwnummers als gespiegeld: 299, 301, 303, 316, 318, 320
 Fase 4B:
 Bouwnummers als getekend: 334, 337
 Bouwnummers als gespiegeld: 333, 335, 336

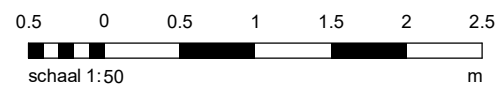


 Ven&Heide	project:	Ven & Heide
	omschrijving:	Doorsnede D-1 type D1(hoek)
	tekeningnummer:	VK_D1-06
	datum:	02-04-2020
	schaal:	1:50

positie en aantal
zonnepanelen indicatief

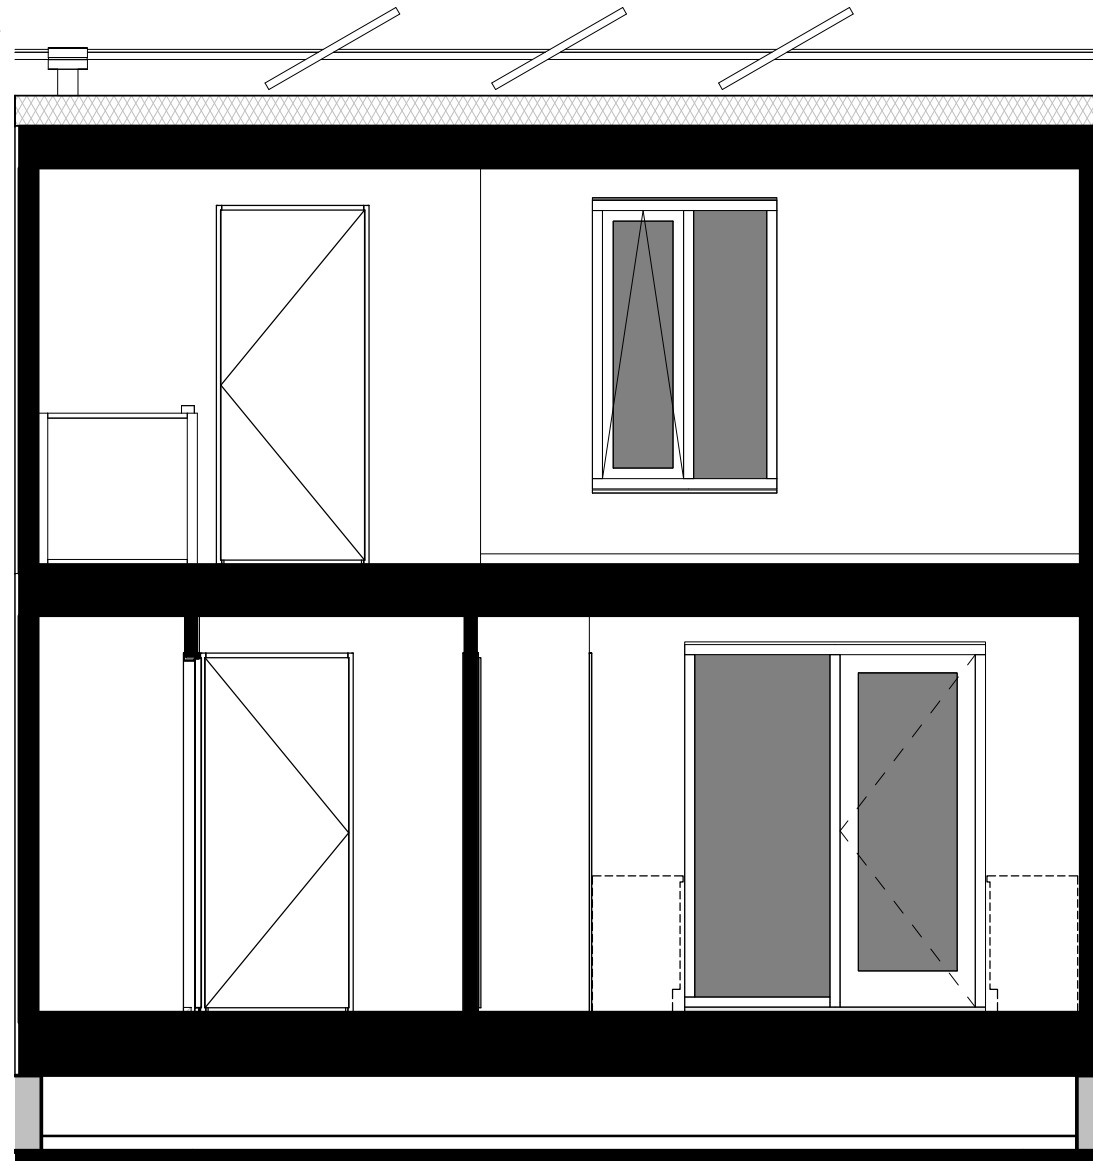

Fase 4A:
Bouwnummers als getekend: 300, 302, 304, 317, 319, 321
Bouwnummers als gespiegeld: 299, 301, 303, 316, 318, 320
Fase 4B:
Bouwnummers als getekend: 334, 337
Bouwnummers als gespiegeld: 333, 335, 336

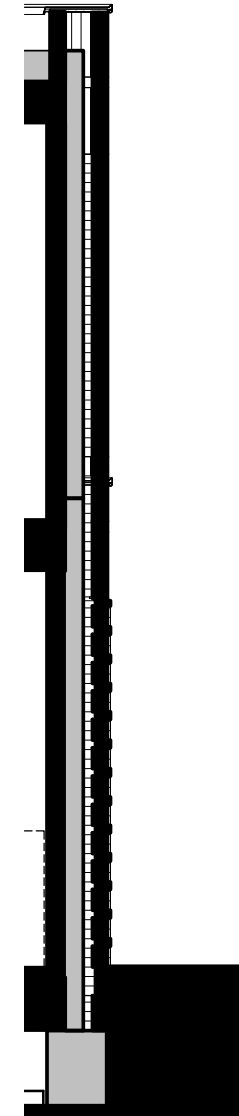

Fase 4A:
Bouwnummers als getekend: 298, 315
Fase 4B:
Bouwnummers als getekend: 332



 Ven&Heide	project:	Ven & Heide
	omschrijving:	Doorsnede D-2 type D1(hoek)
	tekeningnummer:	VK_D1-07
	datum:	02-04-2020
	schaal:	1:50




Fase 4A:
 Bouwnummers als getekend: 298, 315
 Fase 4B:
 Bouwnummers als getekend: 332




 Ven&Heide	project:	Ven & Heide
	omschrijving:	Rechter zijgevel type D1 hoek
	tekeningnummer:	VK_D1h-05
	datum:	02-04-2020
	schaal:	1:50



Fase 4A:
 Bouwnummers als getekend: 305, 322
 Fase 4B:
 Bouwnummers als getekend: 338

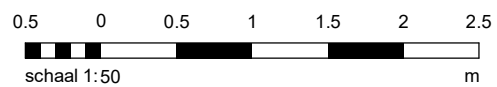

 Ven&Heide	project:	Ven & Heide
	omschrijving:	Begane grond type D2
	tekeningnummer:	VK_D2-01
	datum:	02-04-2020
	schaal:	1:50

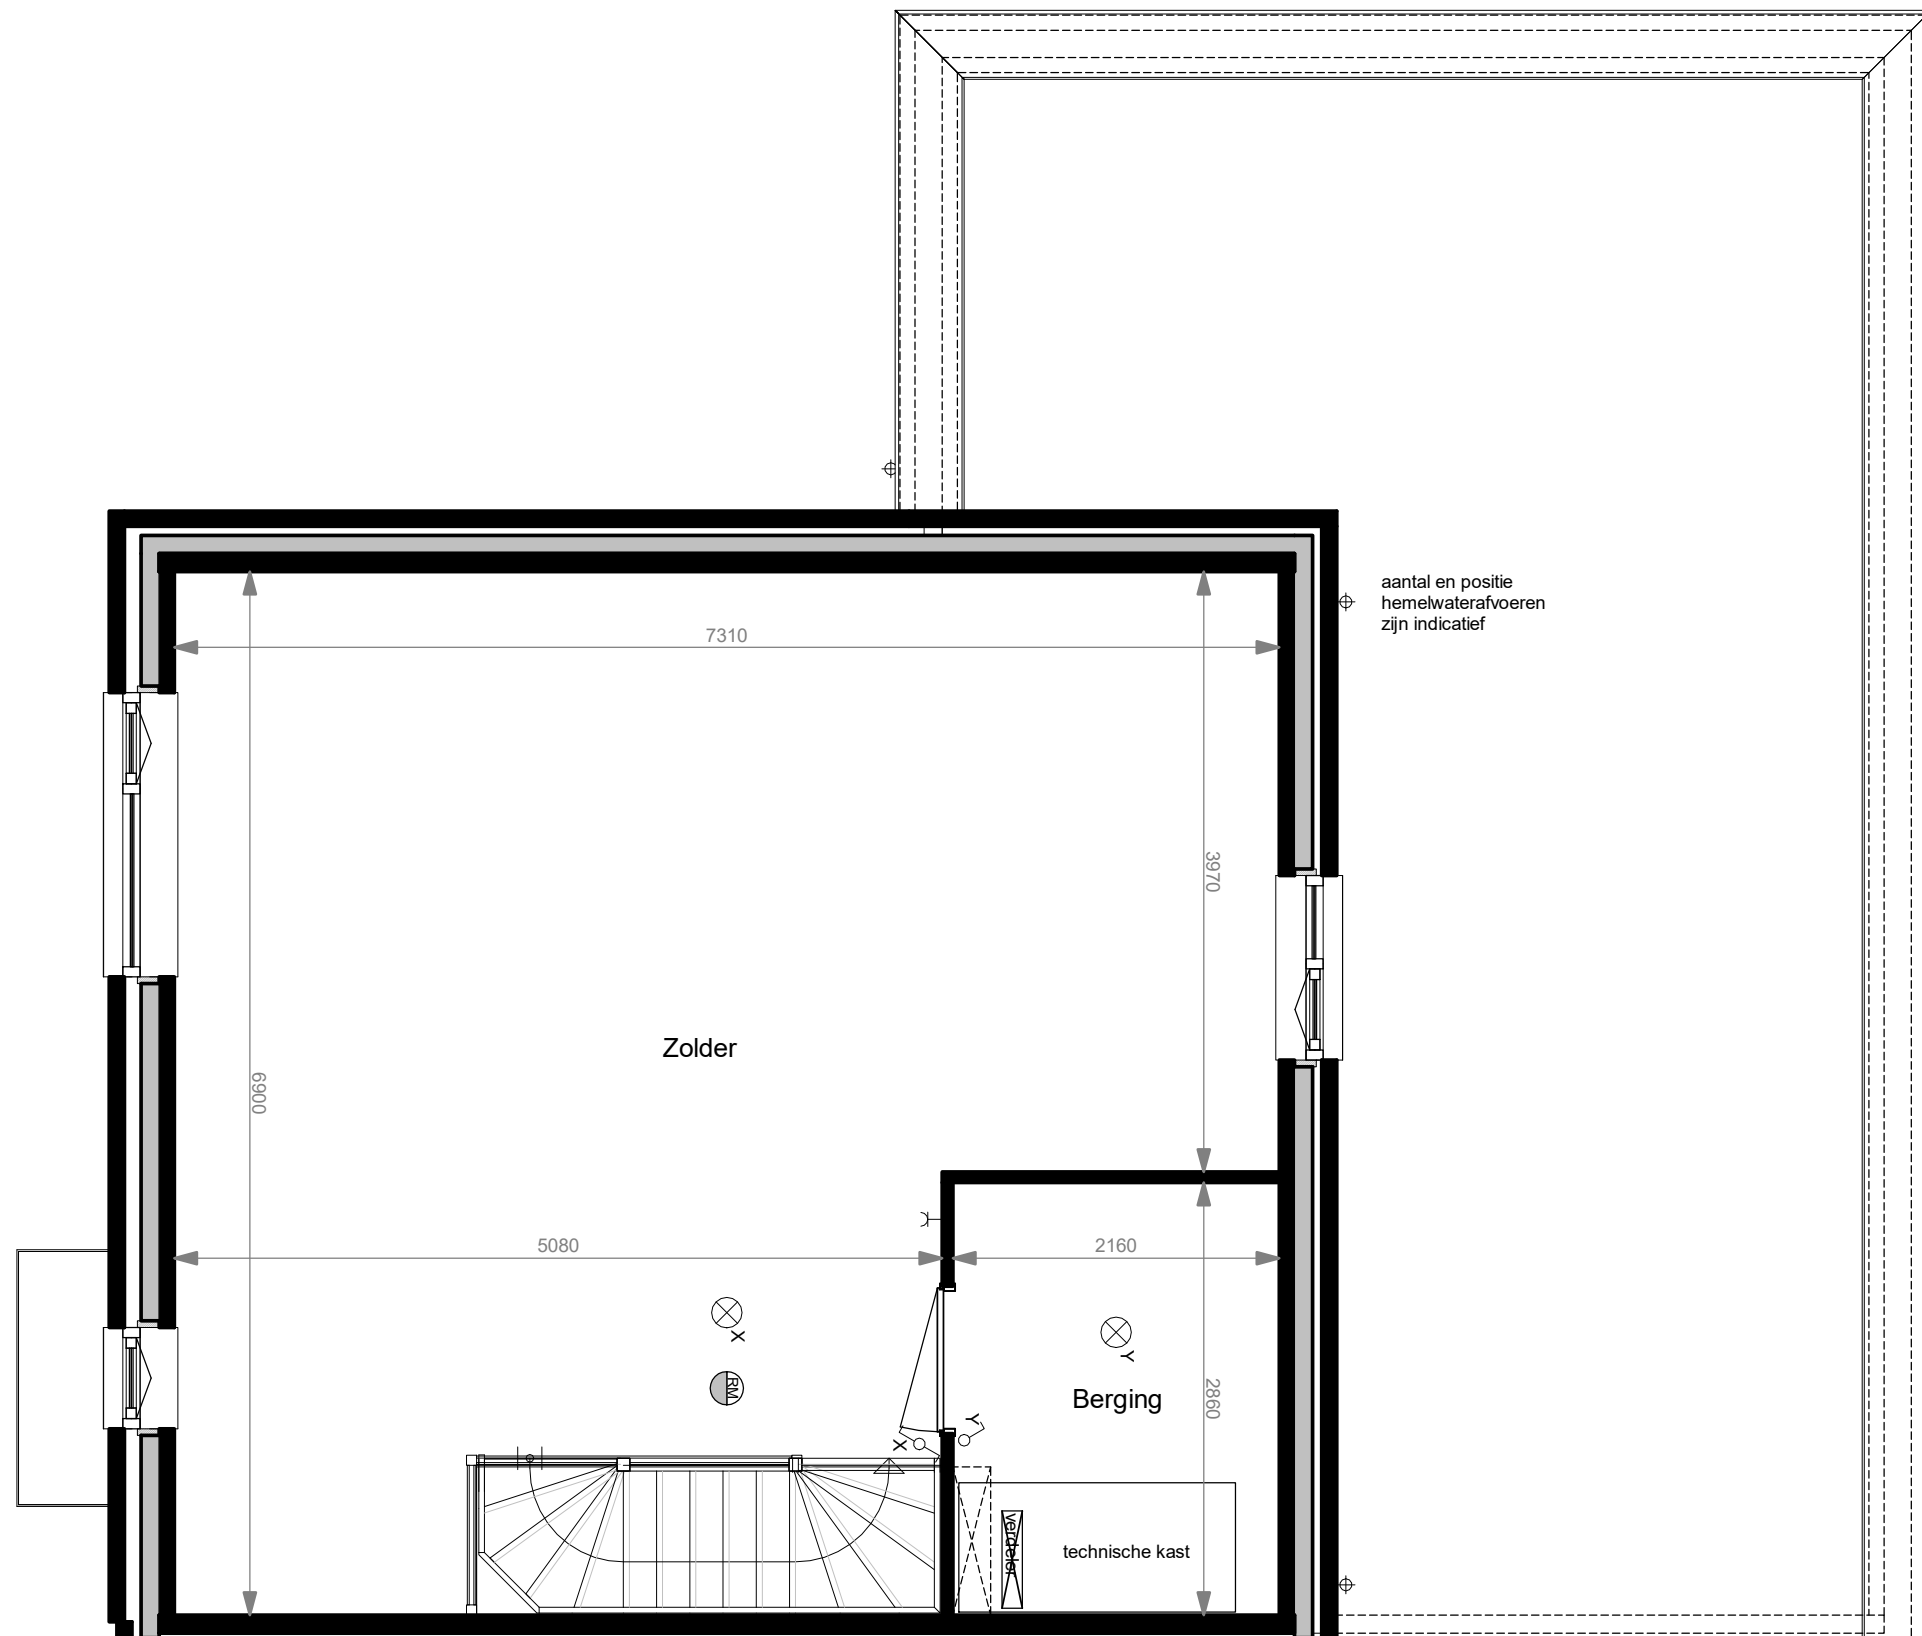


aantal en positie
hemelwaterafvoeren
zijn indicatief

Zolder

Berging

technische kast

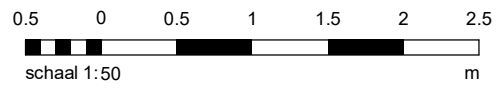


Fase 4A:
Bouwnummers als getekend: 305, 322
Fase 4B:
Bouwnummers als getekend: 338

 Ven&Heide	project:	Ven & Heide
	omschrijving:	Eerste verdieping type D2
	tekeningnummer:	VK_D2-02
	datum:	02-04-2020
	schaal:	1:50



positie en aantal
zonnepanelen indicatief

aantal en positie
hemelwaterafvoeren
zijn indicatief

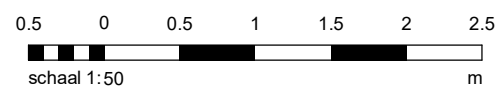


Fase 4A:
Bouwnummers als getekend: 305, 322
Fase 4B:
Bouwnummers als getekend: 338

 Ven&Heide	project:	Ven & Heide
	omschrijving:	Voorgevel type D2
	tekeningnummer:	VK_D2-03
	datum:	02-04-2020
	schaal:	1:50




positie en aantal
zonnepanelen indicatief

aantal en positie
hemelwaterafvoeren
zijn indicatief

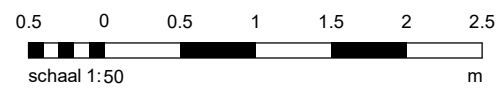

Fase 4A:
Bouwnummers als getekend: 305, 322
Fase 4B:
Bouwnummers als getekend: 338


 Ven&Heide	project:	Ven & Heide
	omschrijving:	Linker zijgevel type D2
	tekeningnummer:	VK_D2-04
	datum:	02-04-2020
	schaal:	1:50

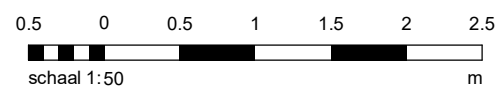

Fase 4A:
 Bouwnummers als getekend: 305, 322
 Fase 4B:
 Bouwnummers als getekend: 338


 Ven&Heide	project:	Ven & Heide
	omschrijving:	Achtergevel type D2
	tekeningnummer:	VK_D2-05
	datum:	02-04-2020
	schaal:	1:50

positie en aantal
zonnepanelen indicatief

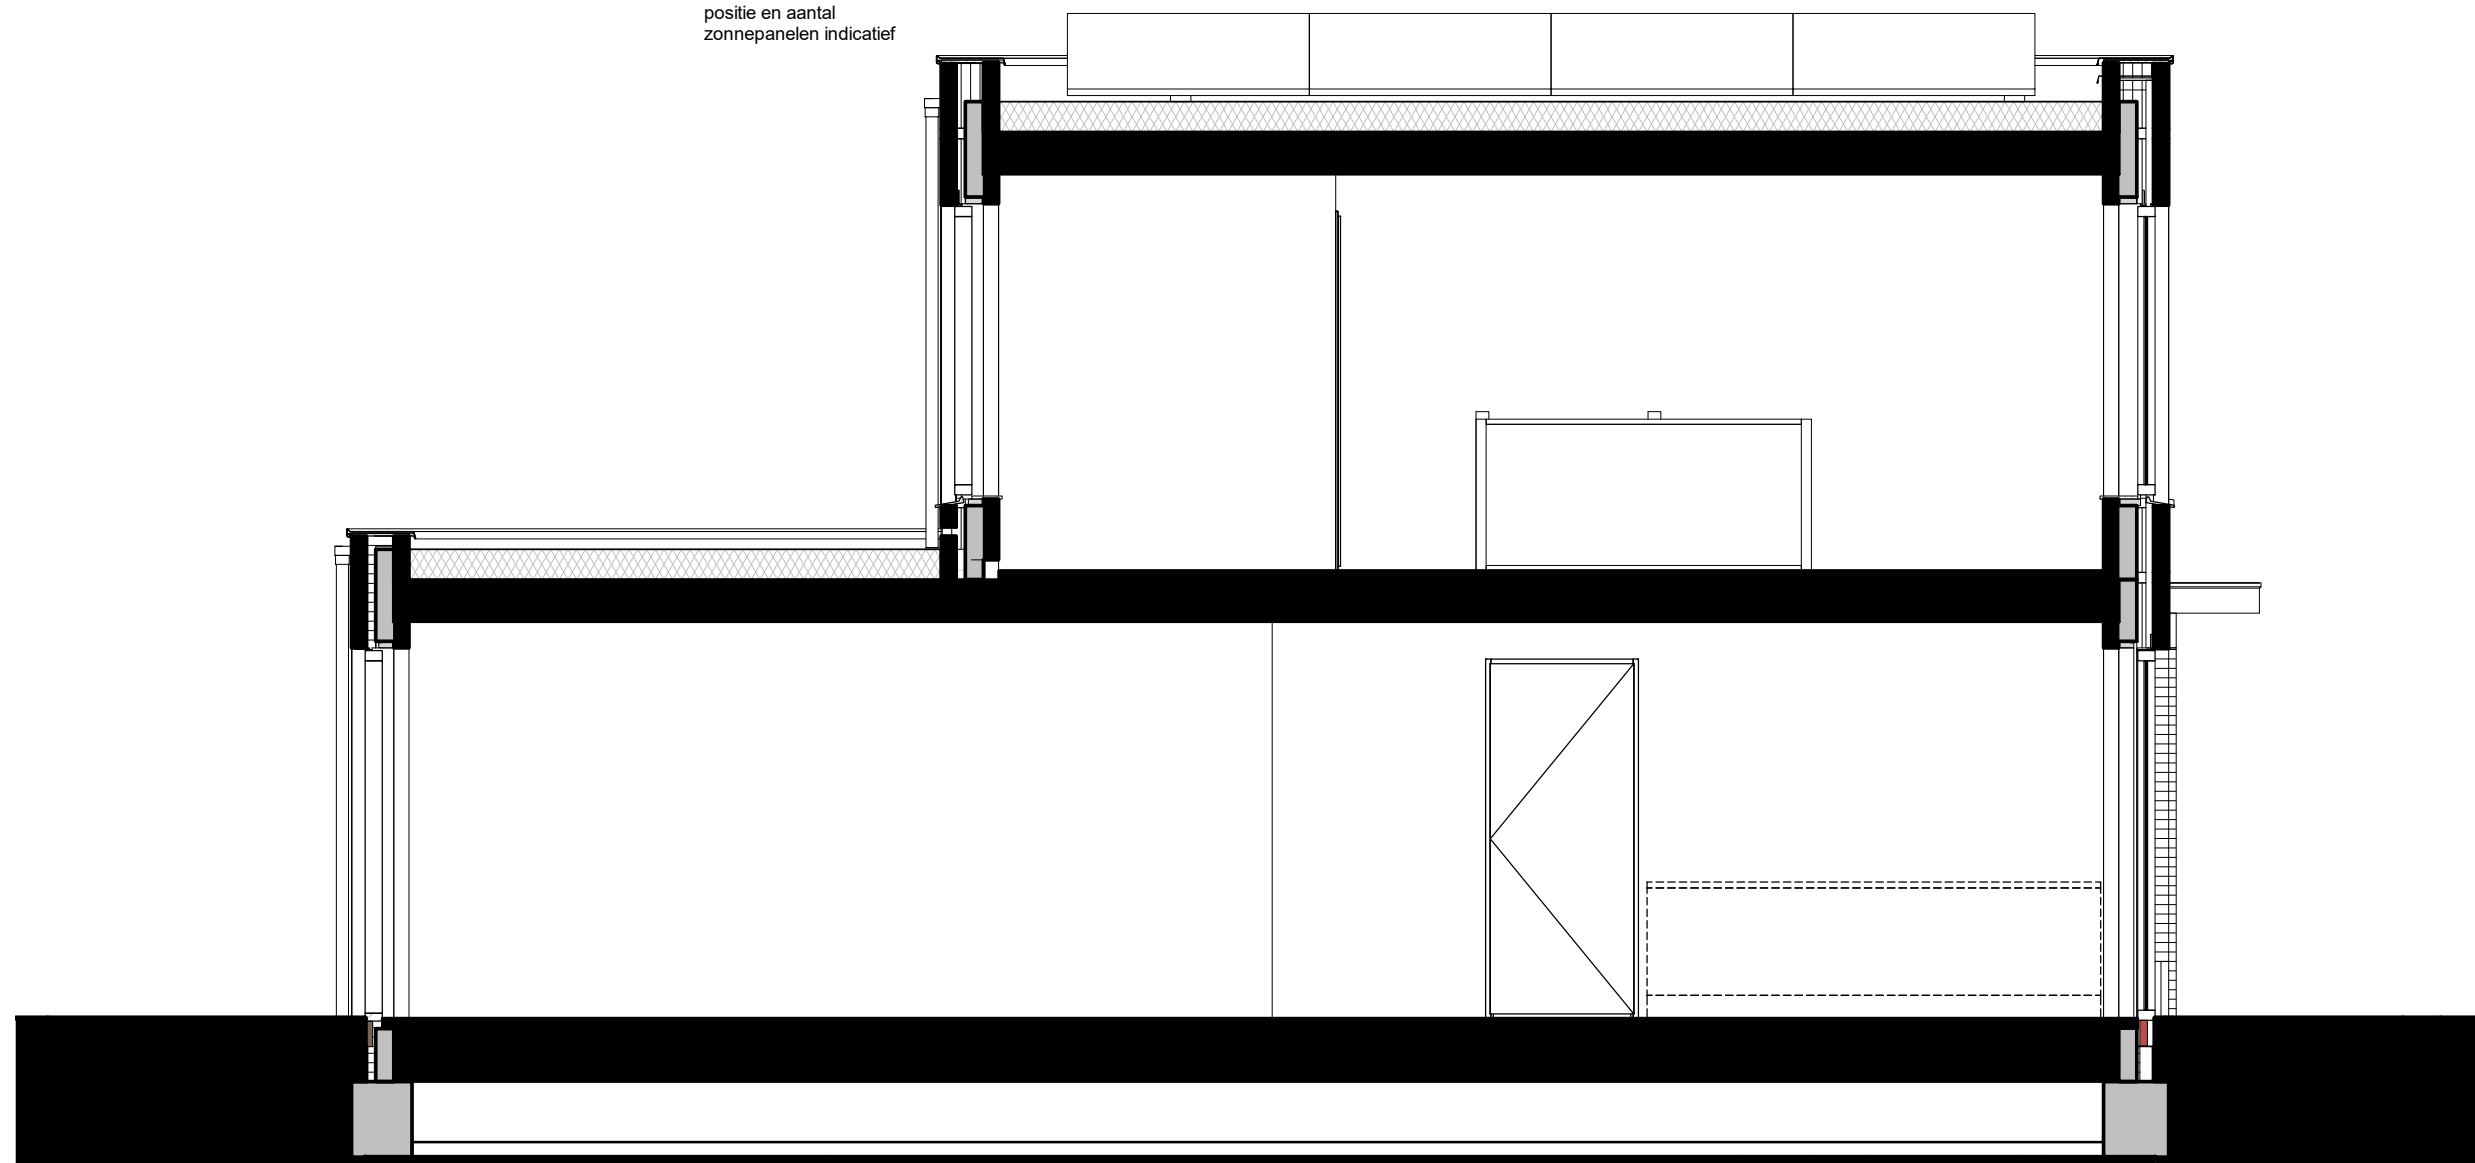


Fase 4A:
Bouwnummers als getekend: 305, 322
Fase 4B:
Bouwnummers als getekend: 338

 Ven&Heide	project:	Ven & Heide
	omschrijving:	Doorsnede D-1 type D2
	tekeningnummer:	VK_D2-06
	datum:	02-04-2020
	schaal:	1:50

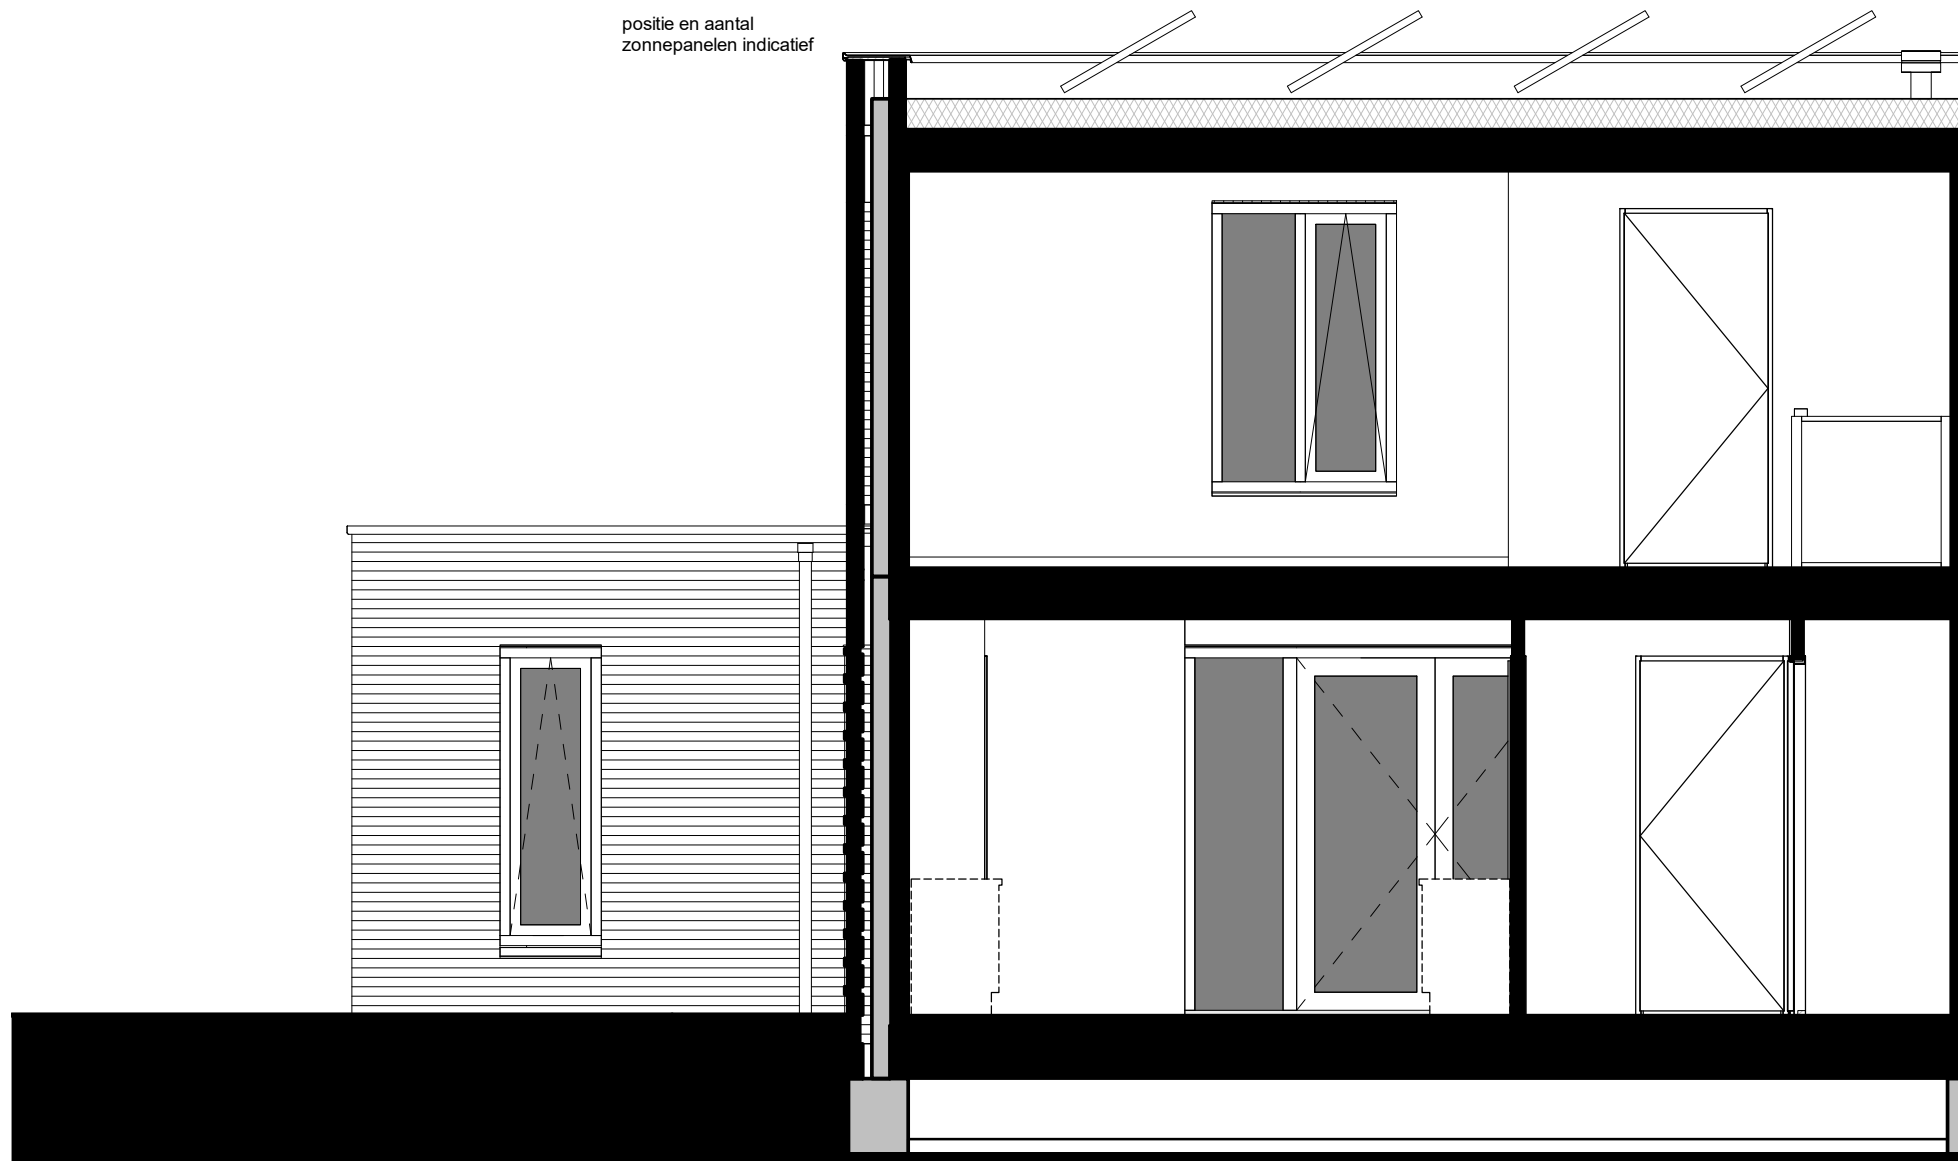

positie en aantal
zonnepanelen indicatief

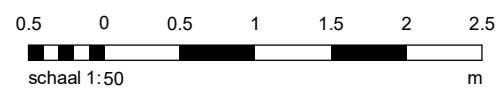

Fase 4A:
Bouwnummers als getekend: 305, 322
Fase 4B:
Bouwnummers als getekend: 338

 Ven&Heide	project:	Ven & Heide
	omschrijving:	Doorsnede D-2 type D2
	tekeningnummer:	VK_D2-07
	datum:	02-04-2020
	schaal:	1:50